


PLANTA DE PLAFÓN RELEJADO

LEYENDA:


- PARED CONDICIÓN EXISTENTE
- PARED EN HORMIGÓN
- PARED EN BLOQUE
- PARED EN PLYCEM

TABLA DE LUCES:


L#	TIPO LAMPARA	CANTIDAD	MARCA	MODELO	TAMAÑO	DESCRIPCION
L1	LÁMPARA PARA ACÚSTICO	22			24" X 24"	
L2	LÁMPARA RESEZADA	12				
L3	LÁMPARA COLGANTE	3				
L4	"COVE LIGHT"	3				

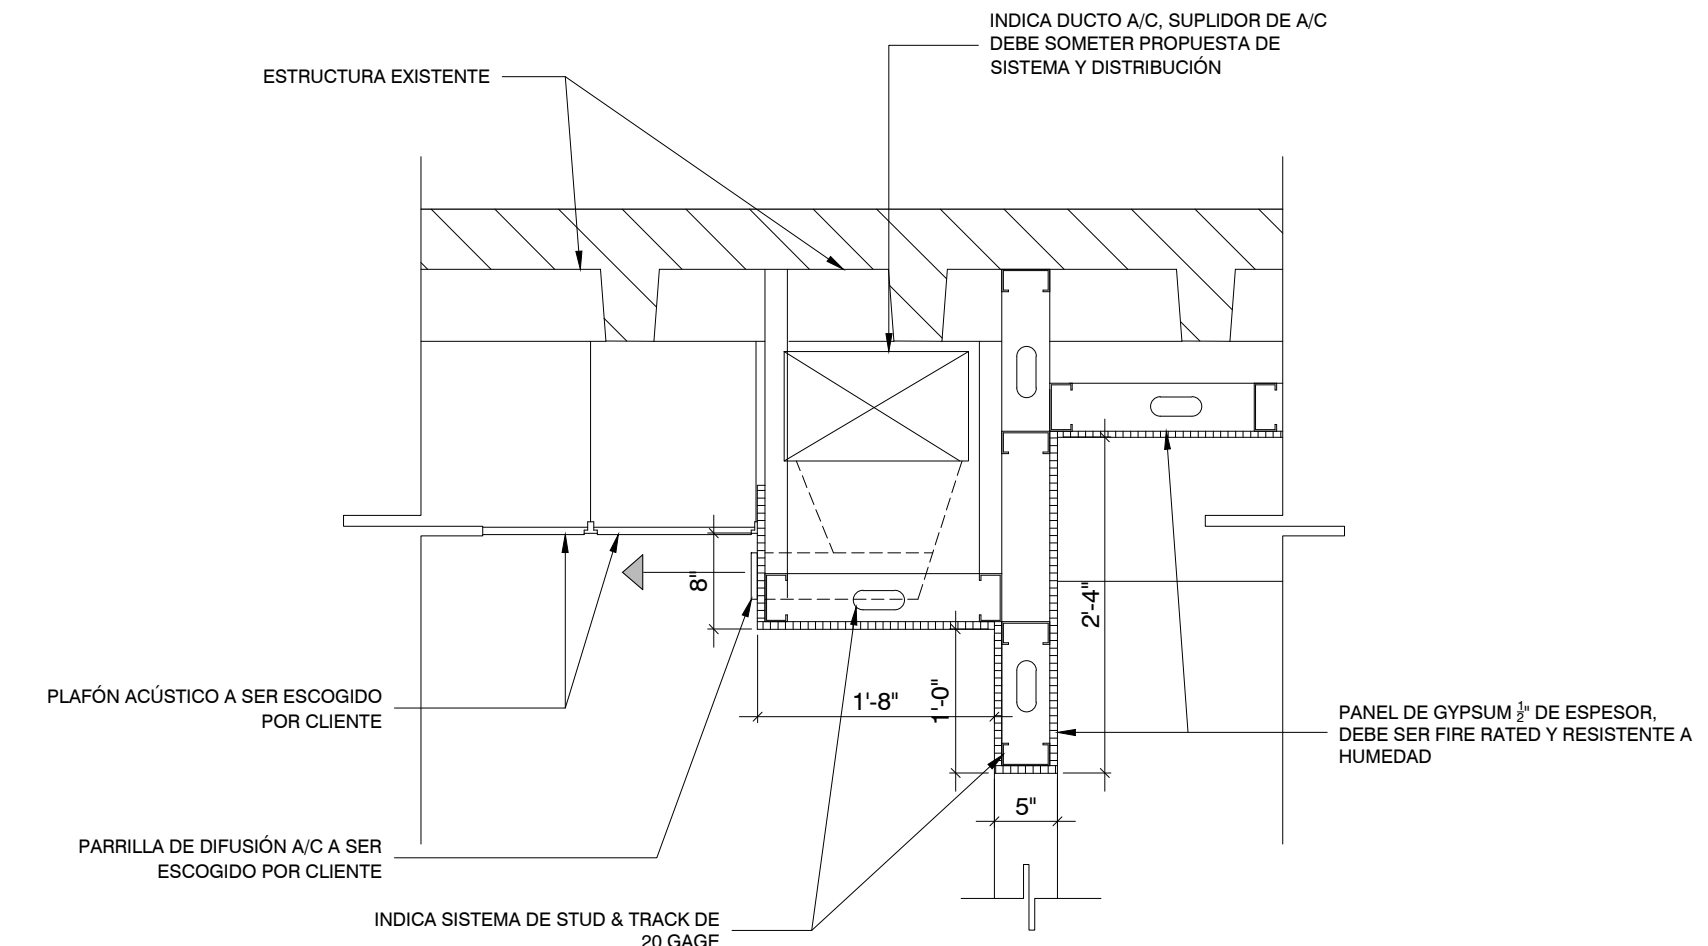

DETALLE PARED 1
Escala 3/4" = 1'-0"

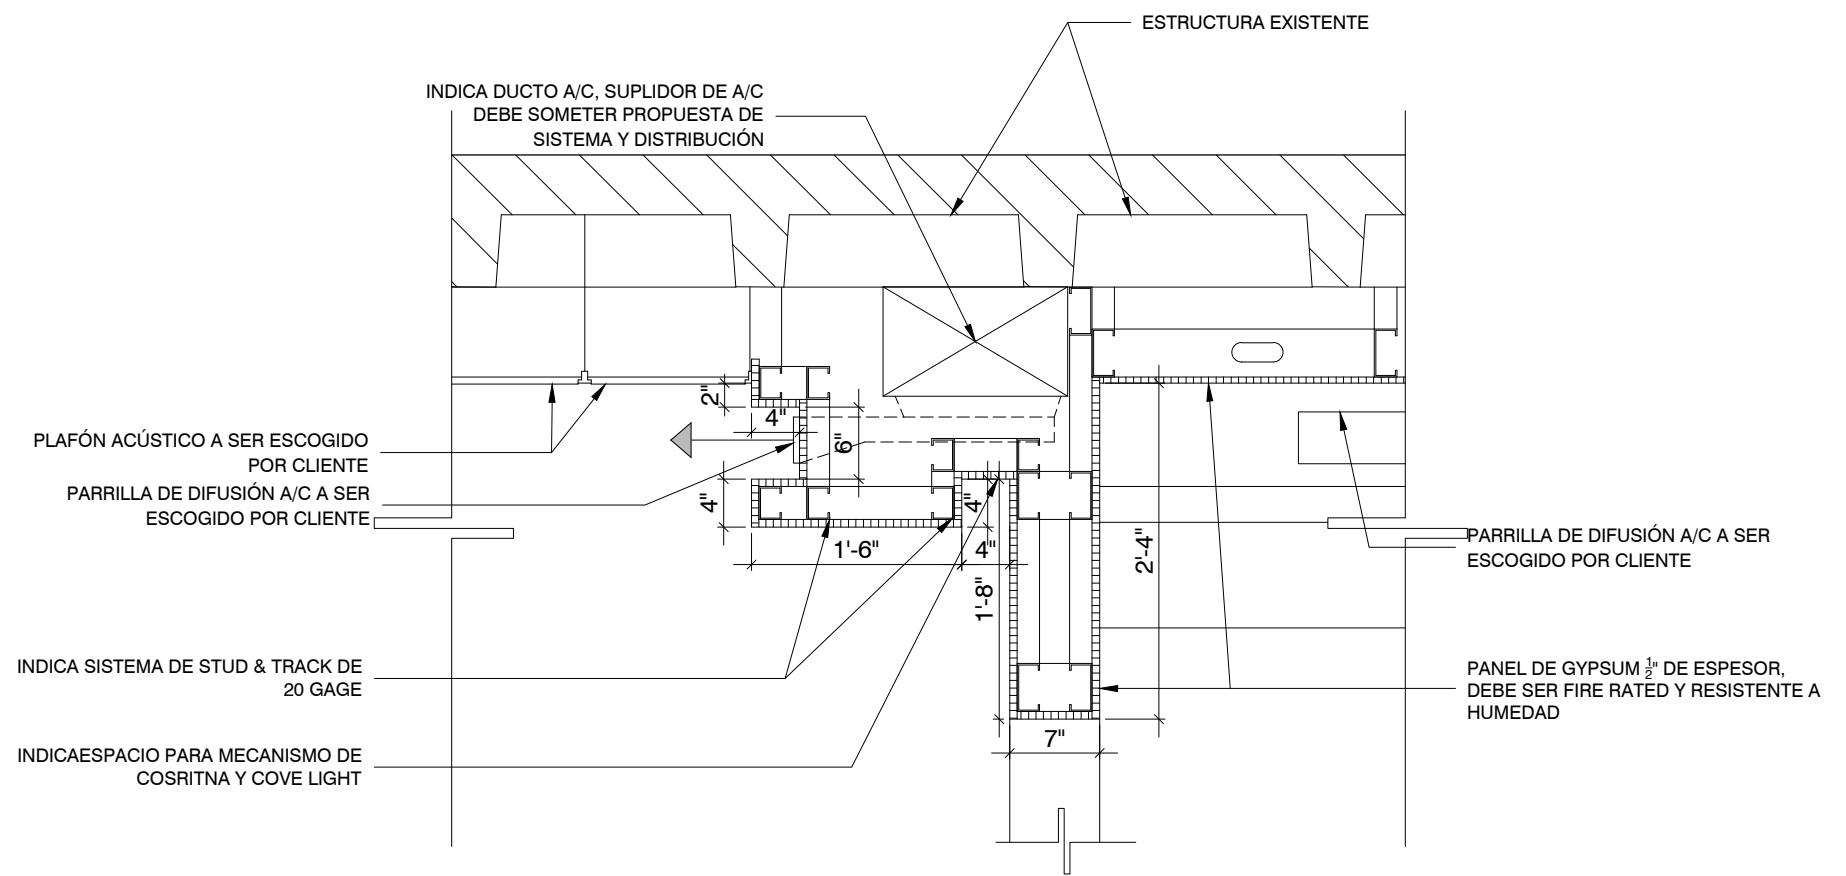

DETALLE PARED 2
Escala 3/4" = 1'-0"

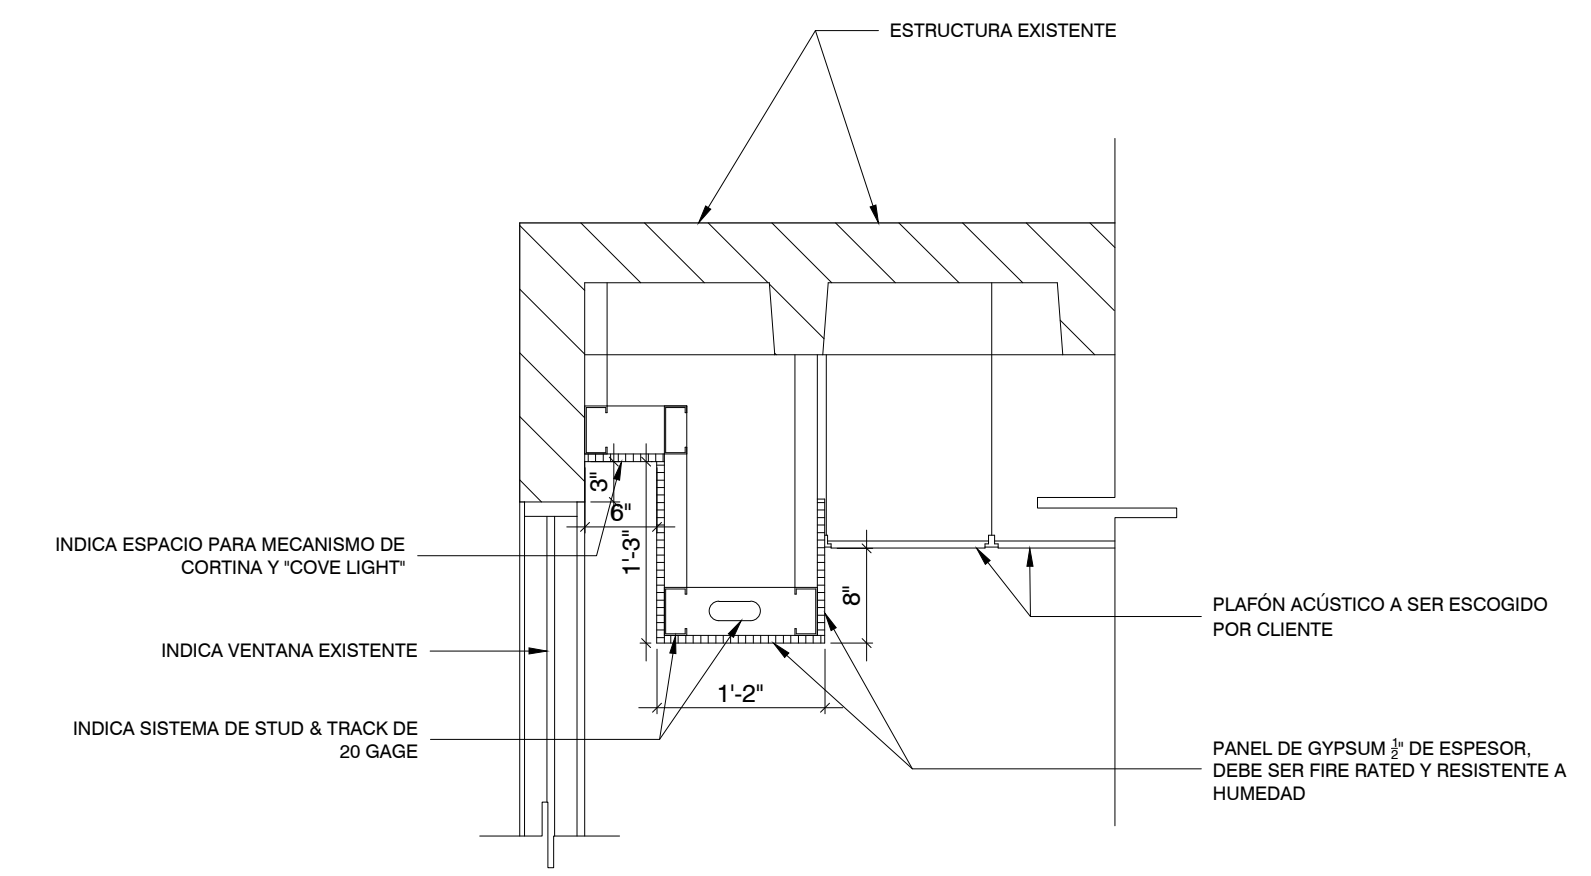

DETALLE PARED 3
Escala 3/4" = 1'-0"

PROYECTO: OFICINA 401
EDIFICIO CENTRO DE SEGURO 401
San Juan, Puerto Rico

TÍTULO: PLANTA PLAFÓN REFLEJADO
PLANOS DE DESARROLLO DE DISEÑO

DOCUMENTO: OFICINA 401
DISEÑADO POR:
REVISADO POR:
ESCALA:
FECHA: MAR / 2020
CÓDIGO: A-101