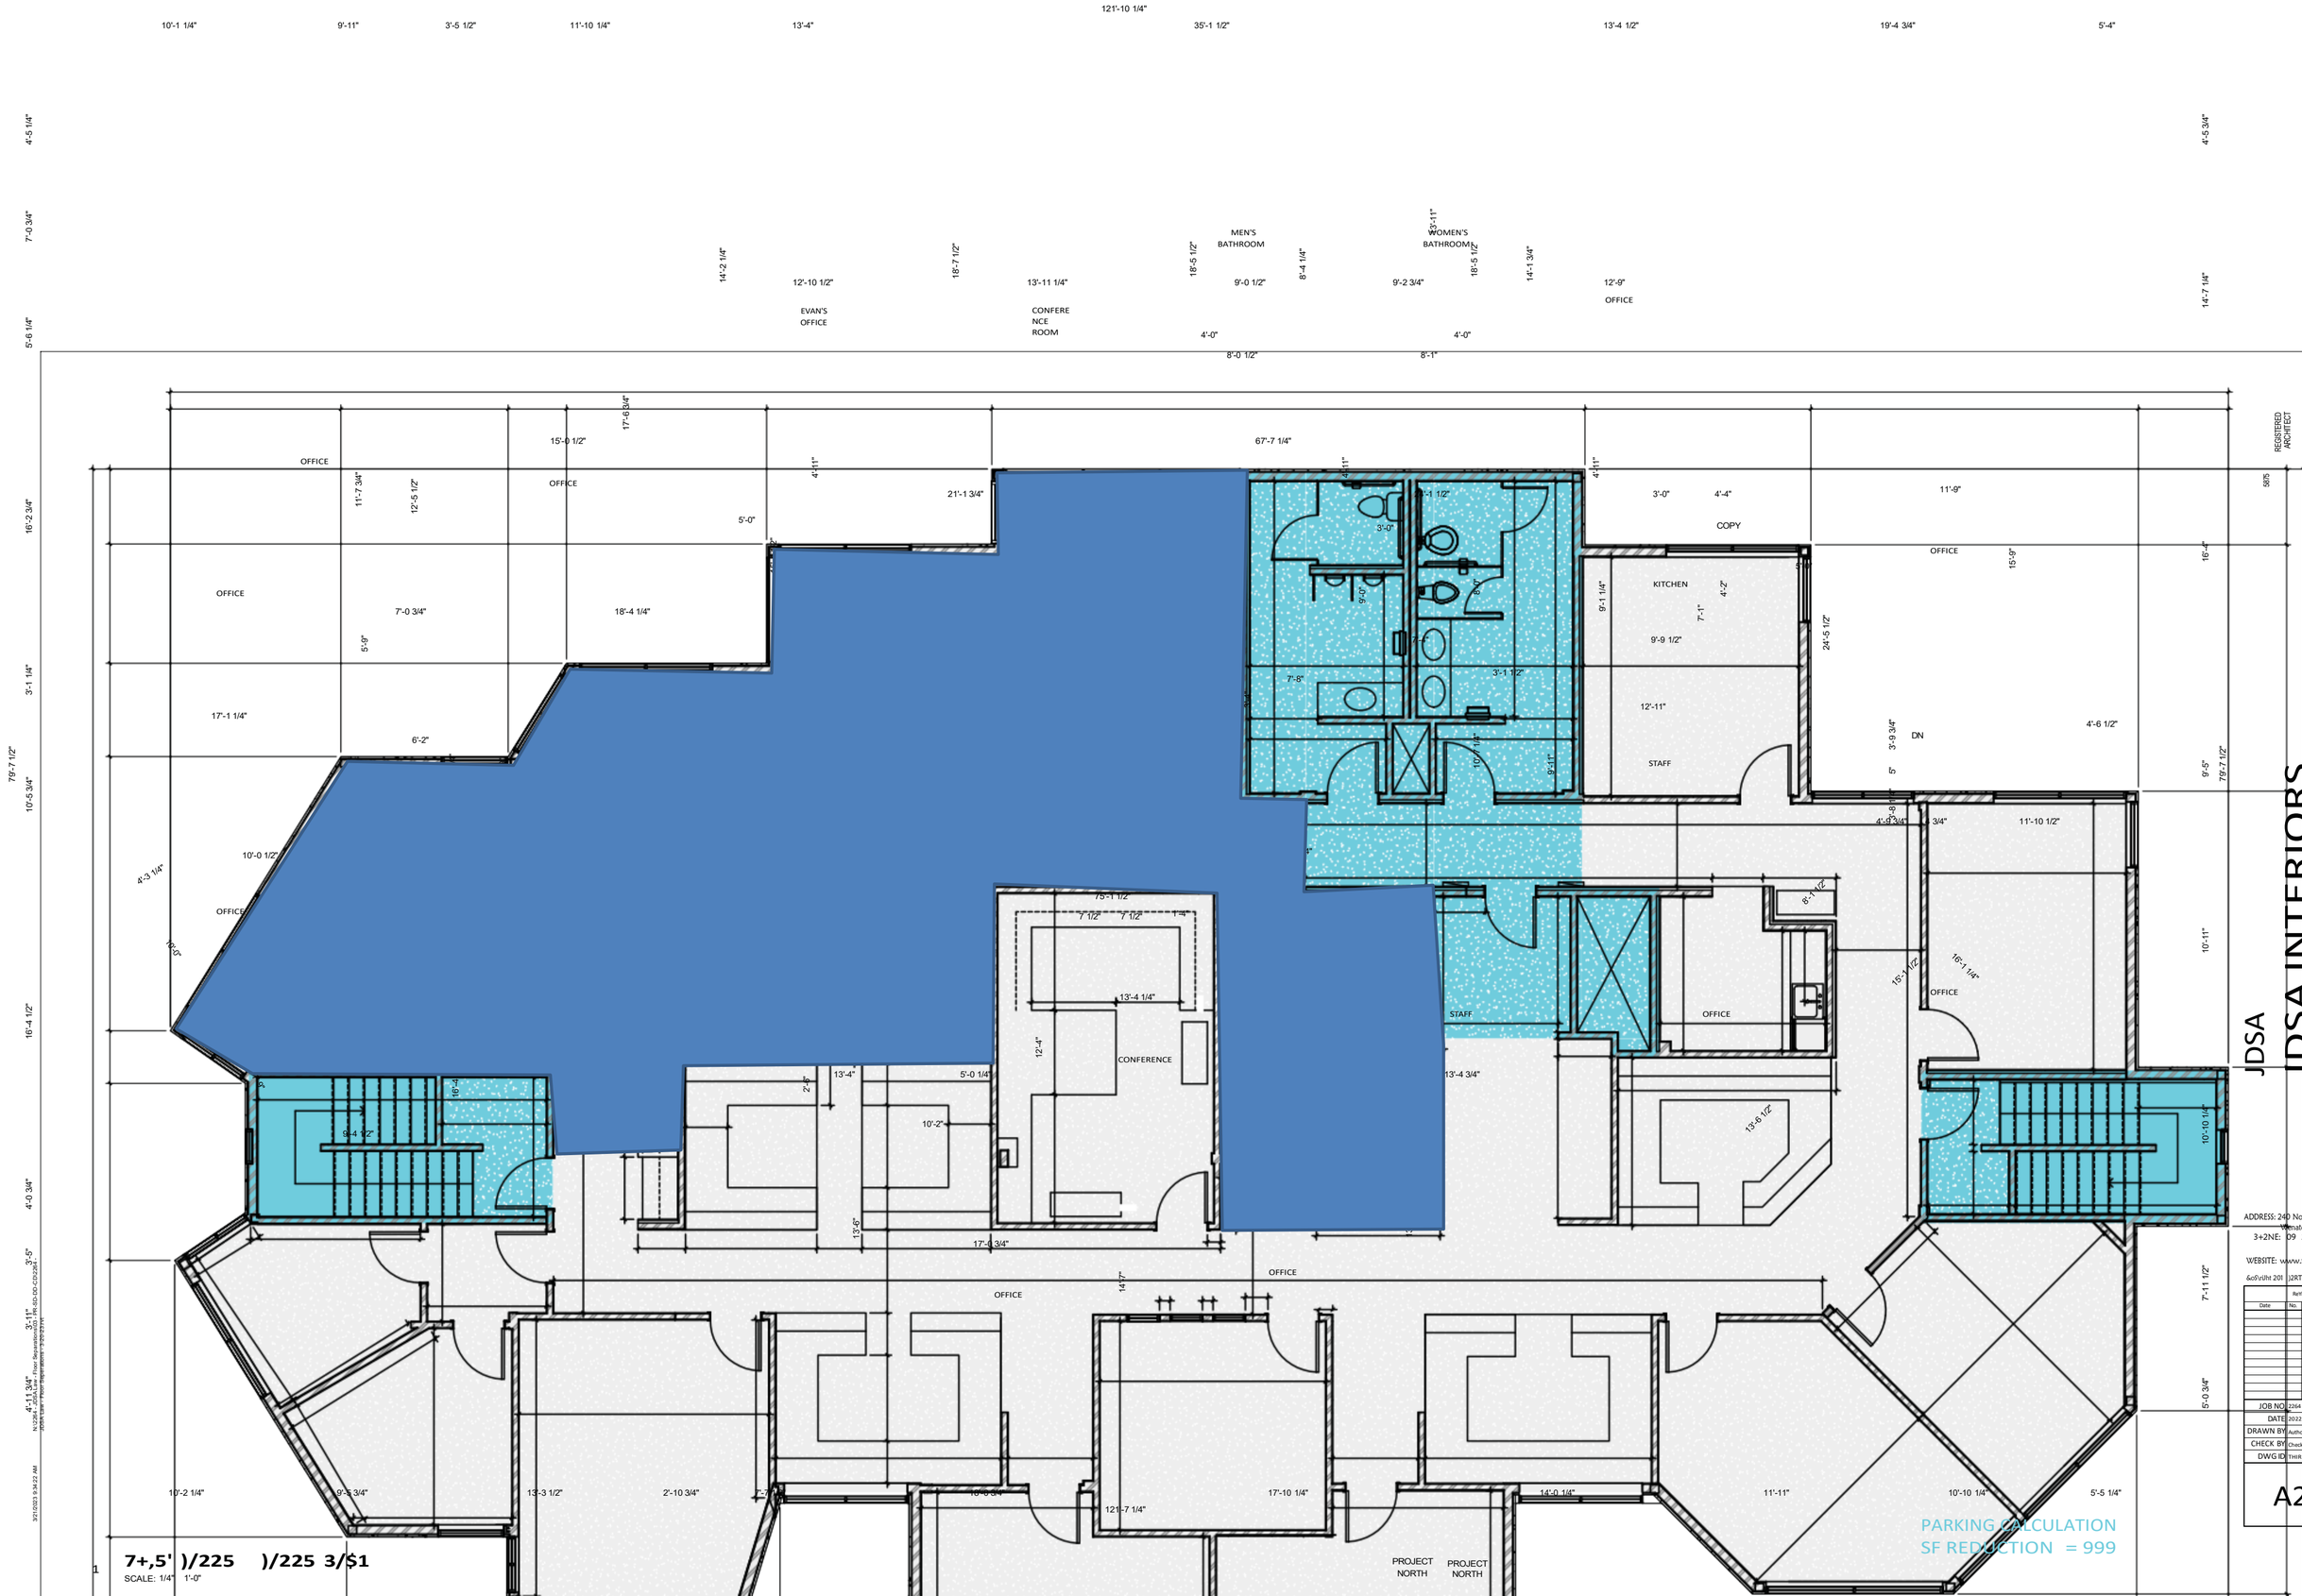
121'-10 1/4"
10'-1 1/4"
9'-11"
3'-5 1/2"
11'-10 1/4"
13'-4"
35'-1 1/2"
13'-4 1/2"
19'-4 3/4"
5'-4"
MEN'S BATHROOM
WOMEN'S BATHROOM
EVAN'S OFFICE
CONFERENCE ROOM
OFFICE
OFFICE
OFFICE
OFFICE
OFFICE
OFFICE
OFFICE
OFFICE
OFFICE
OFFICE
COPY
KITCHEN
STAFF
STAFF
DN
CONFERENCE
67'-7 1/4"
21'-1 3/4"
18'-4 1/4"
17'-1 1/4"
6'-2"
10'-0 1/2"
17'-0 3/4"
121'-7 1/4"
17'-10 1/4"
14'-0 1/4"
11'-11"
10'-10 1/4"
5'-5 1/4"
PROJECT NORTH
PROJECT NORTH
PARKING CALCULATION
SF REDUCTION = 999
JDSA
JDSA INTERIORS
2600 Chester Kimm Rd, Wenatchee, WA 98801
REGISTERED ARCHITECT
J. THOMAS BASSETT
STATE OF WASHINGTON
5875
ADDRESS: 240 North Wenatche Ave.
Wenatchee, WA 98801
3+2NE: 09 29
WEBSITE: www.forterarchitects.com
6o5'vUht 201)2RTE AR&+ITE&TS. INS.
Revisions
Date
No.
Description
JOB NO. 2264
DATE 2022 11 8
DRAWN BY Author
CHECK BY Checker
DWG ID THIRD FLOOR PLAN
A2.4
FORTE
ARCHITECTS
7+,5')/225)/225 3/$1
SCALE: 1/4" 1'-0"