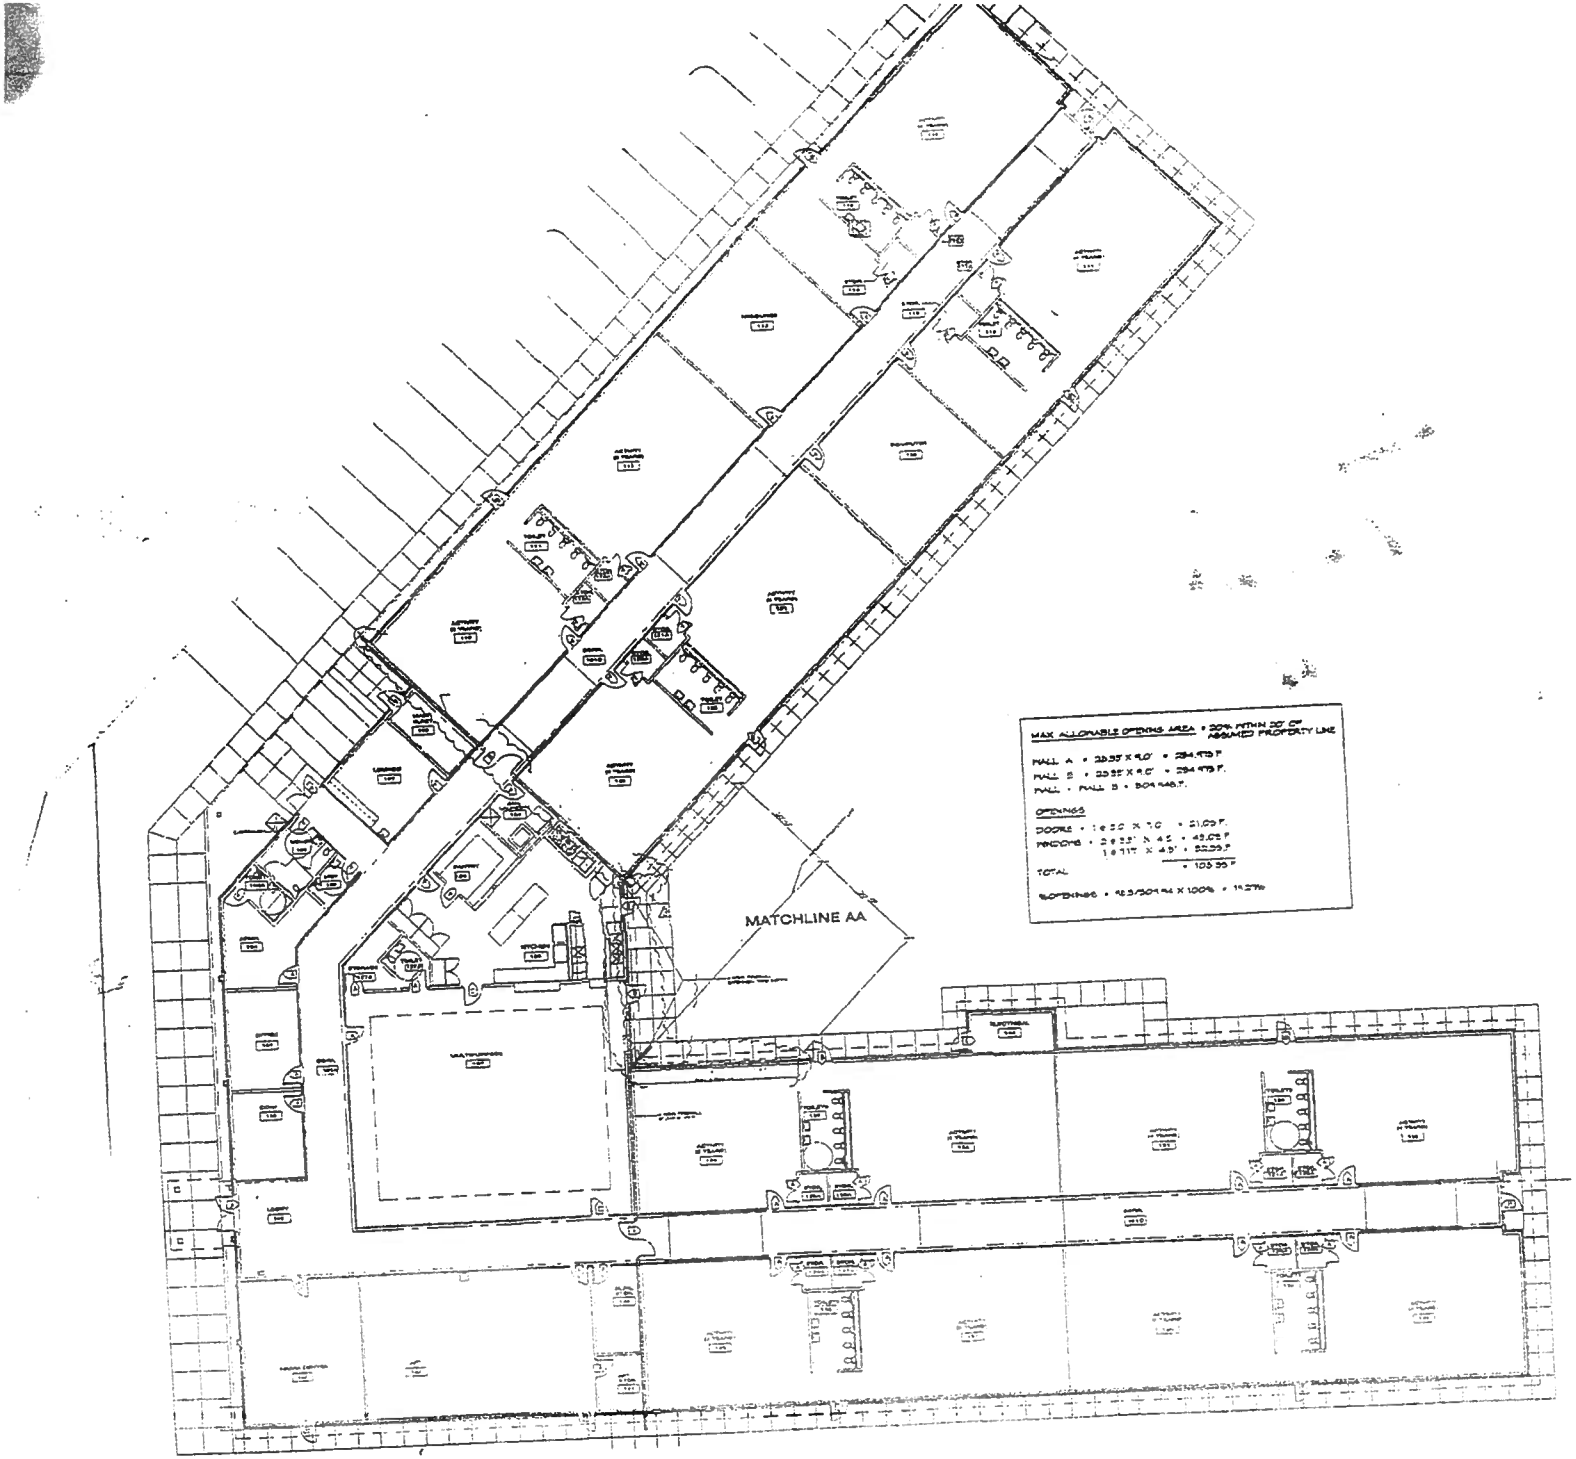
MATCHLINE AA
MAX ALLOWABLE OPENING AREA = 30% WITHIN 20' OF ASSUMED PROPERTY LINE
WALL A = 23.33' X 9.0' = 294.993 F.
WALL B = 23.33' X 9.0' = 294.993 F.
WALL = WALL B = 504.146 F.
OPENINGS
DOORS = 1 @ 3.0' X 7.0' = 21.00 F.
WINDOWS = 2 @ 3.5' X 4.5' = 63.00 F.
1 @ 11' X 4.5' = 49.50 F.
= 103.50 F.
TOTAL
% OPENINGS = 103/504.14 X 100% = 19.27%