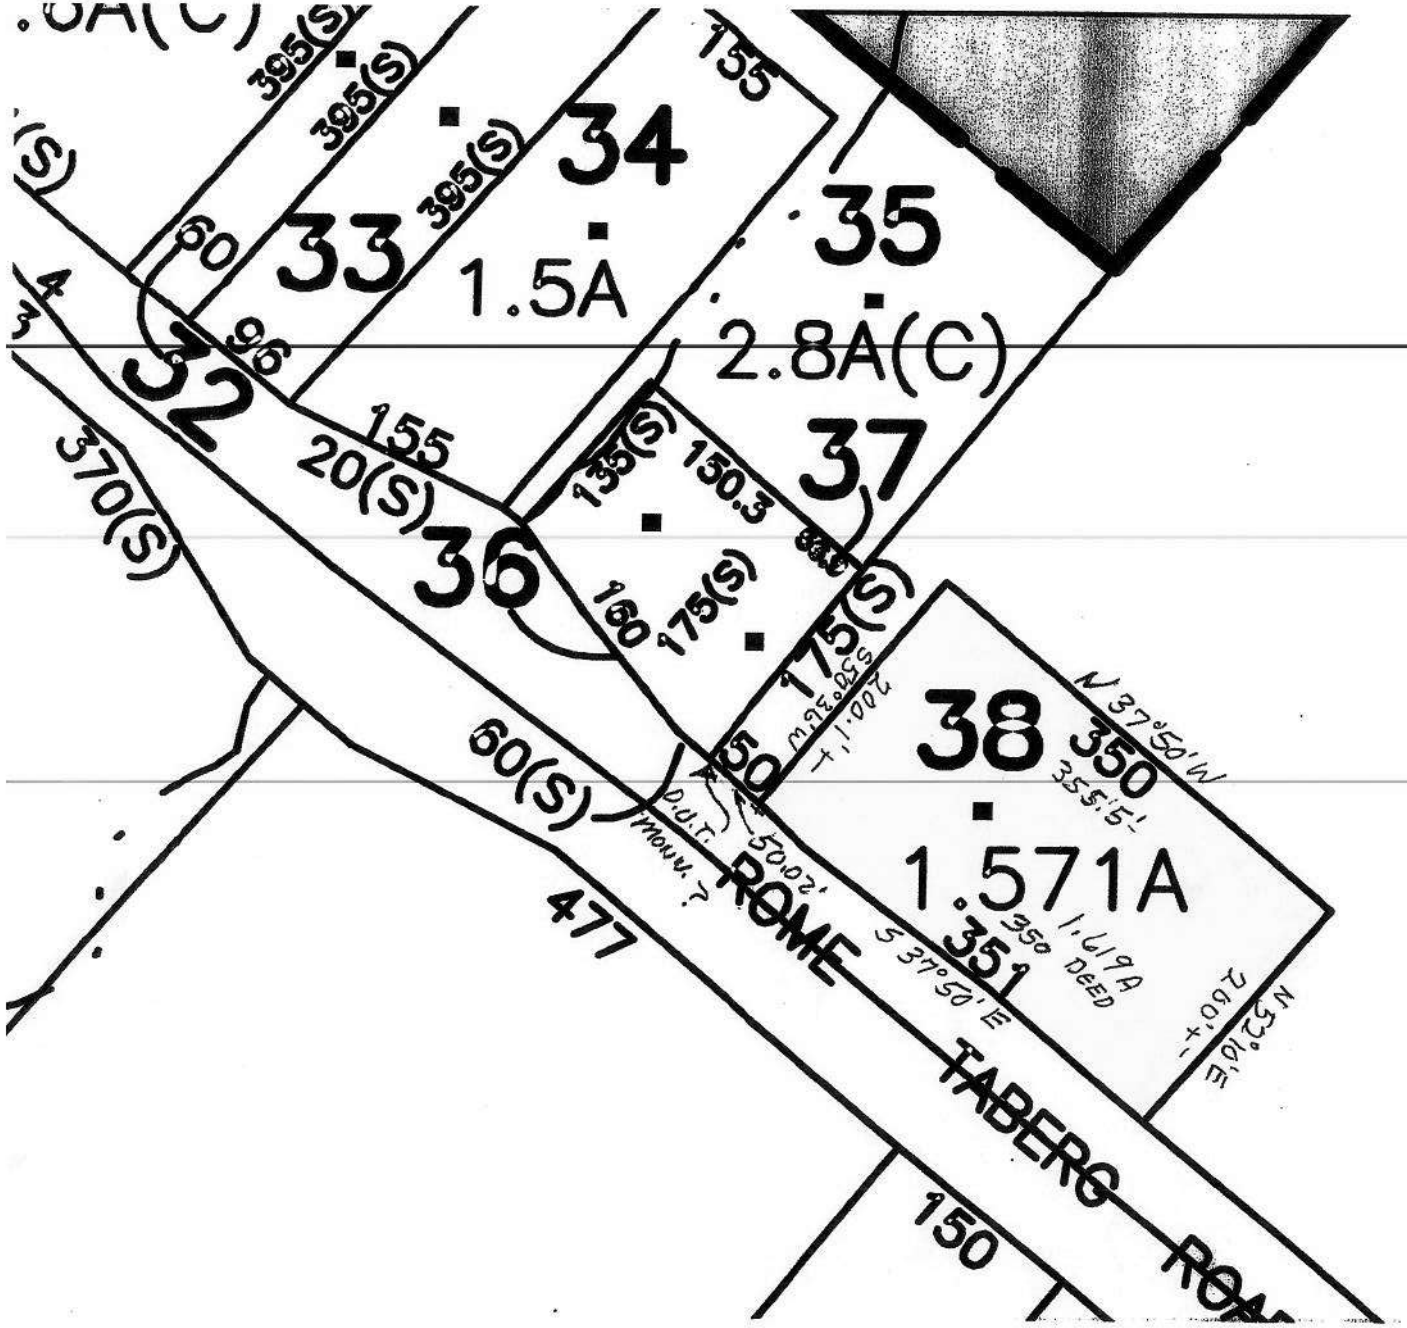
.6A(C)
395(S)
395(S)
395(S)
34
155
33
1.5A
35
2.8A(C)
60
96
32
155
20(S)
370(S)
135(S)
150.3
37
36
160
175(S)
175(S)
38
350
N 37°50'W
355.5'
1.571A
350 DEED
1.619A
S 37°50'E
351
N52°10'E
260'+-
200'+-
S50°35'W
50
50.02'
D.d.T.
Moov.?
60(S)
477
ROME
TABERG
150

S.H. NO. 563

ACQUISITION MAP

PIN 280272 FILE NO. G 6344.07

PARCEL NO. 233
SHEET 1 OF 2 SHEETS

MAP REFERENCE INFORMATION:
MAP OF SURVEY
PROPERTY IN ROME, NEW YORK
TO BE CONVEYED BY
JOHN JAKSINA TO WILLIAM UNDERWOOD
Dated 8/13/53 Filed 12/29/53 CCM 47-23A

Parcel Locator Point:
Parcel No: 233
N: 360334.217
E: 337224.396

JAMES A. TAYLOR
(REPUTED OWNER)

CCD INST. NO. 2003-002876

TRN 102

PARCEL SUMMARY:
Type: FEE
Portion of 1996 Tax
Map Ref. No. 222.00-1-38
City of ROME
(Low Tax District)
County of ONEIDA
State of New York

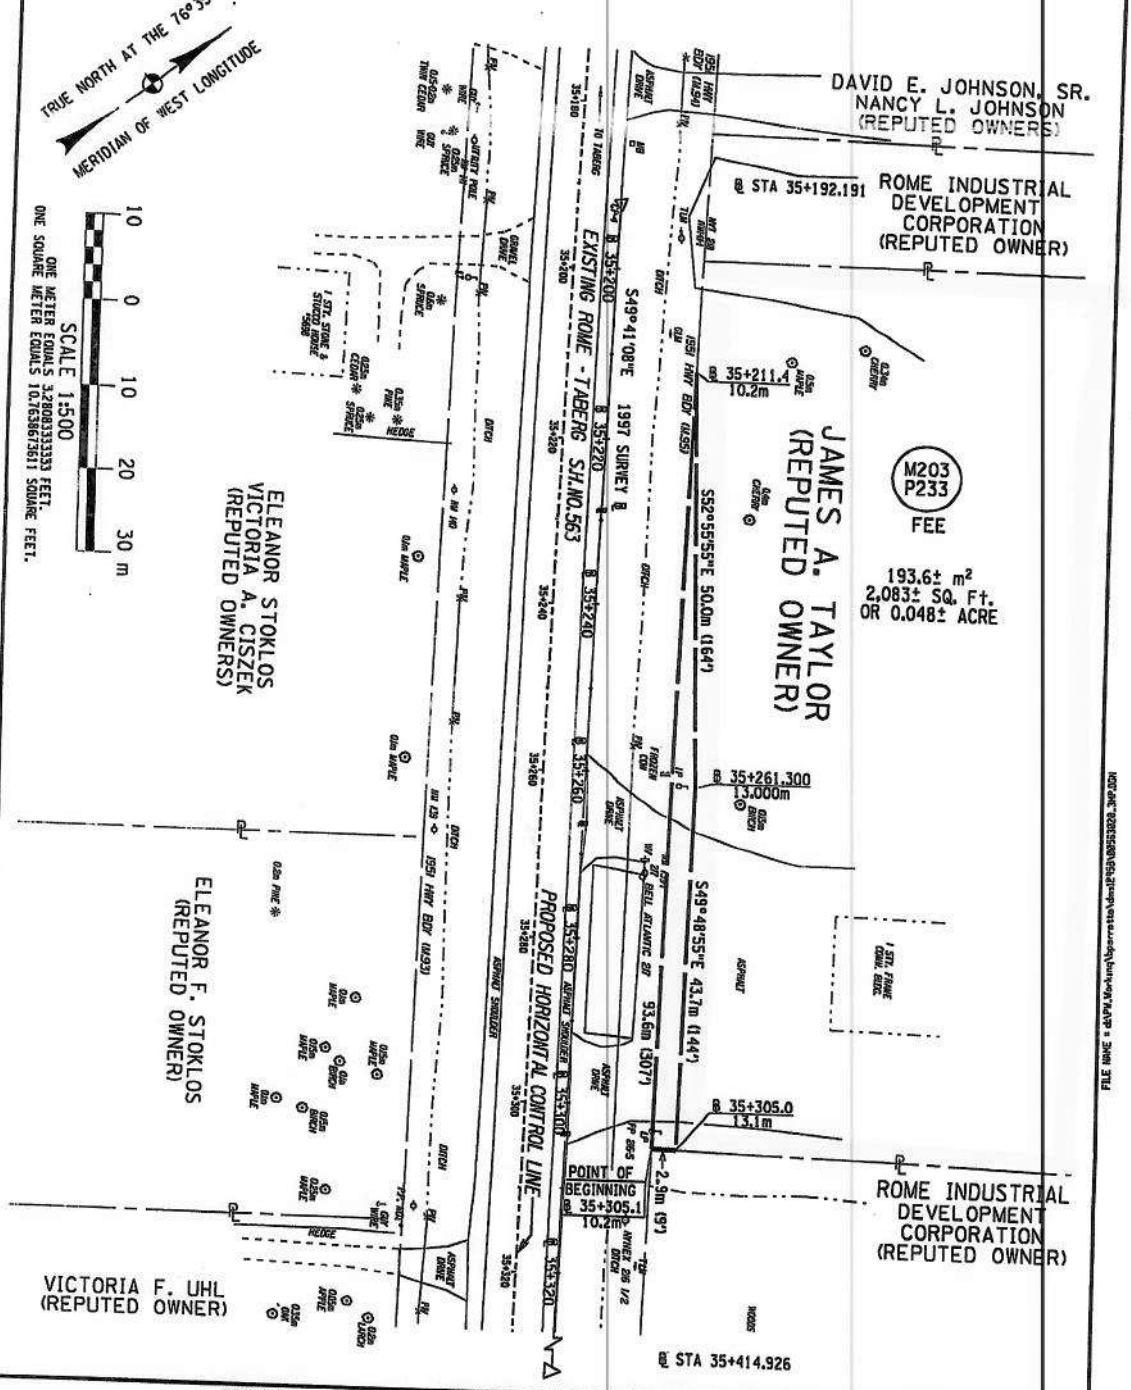

PREPARED BY _____ CHECKED BY _____ FINAL CHECK BY _____