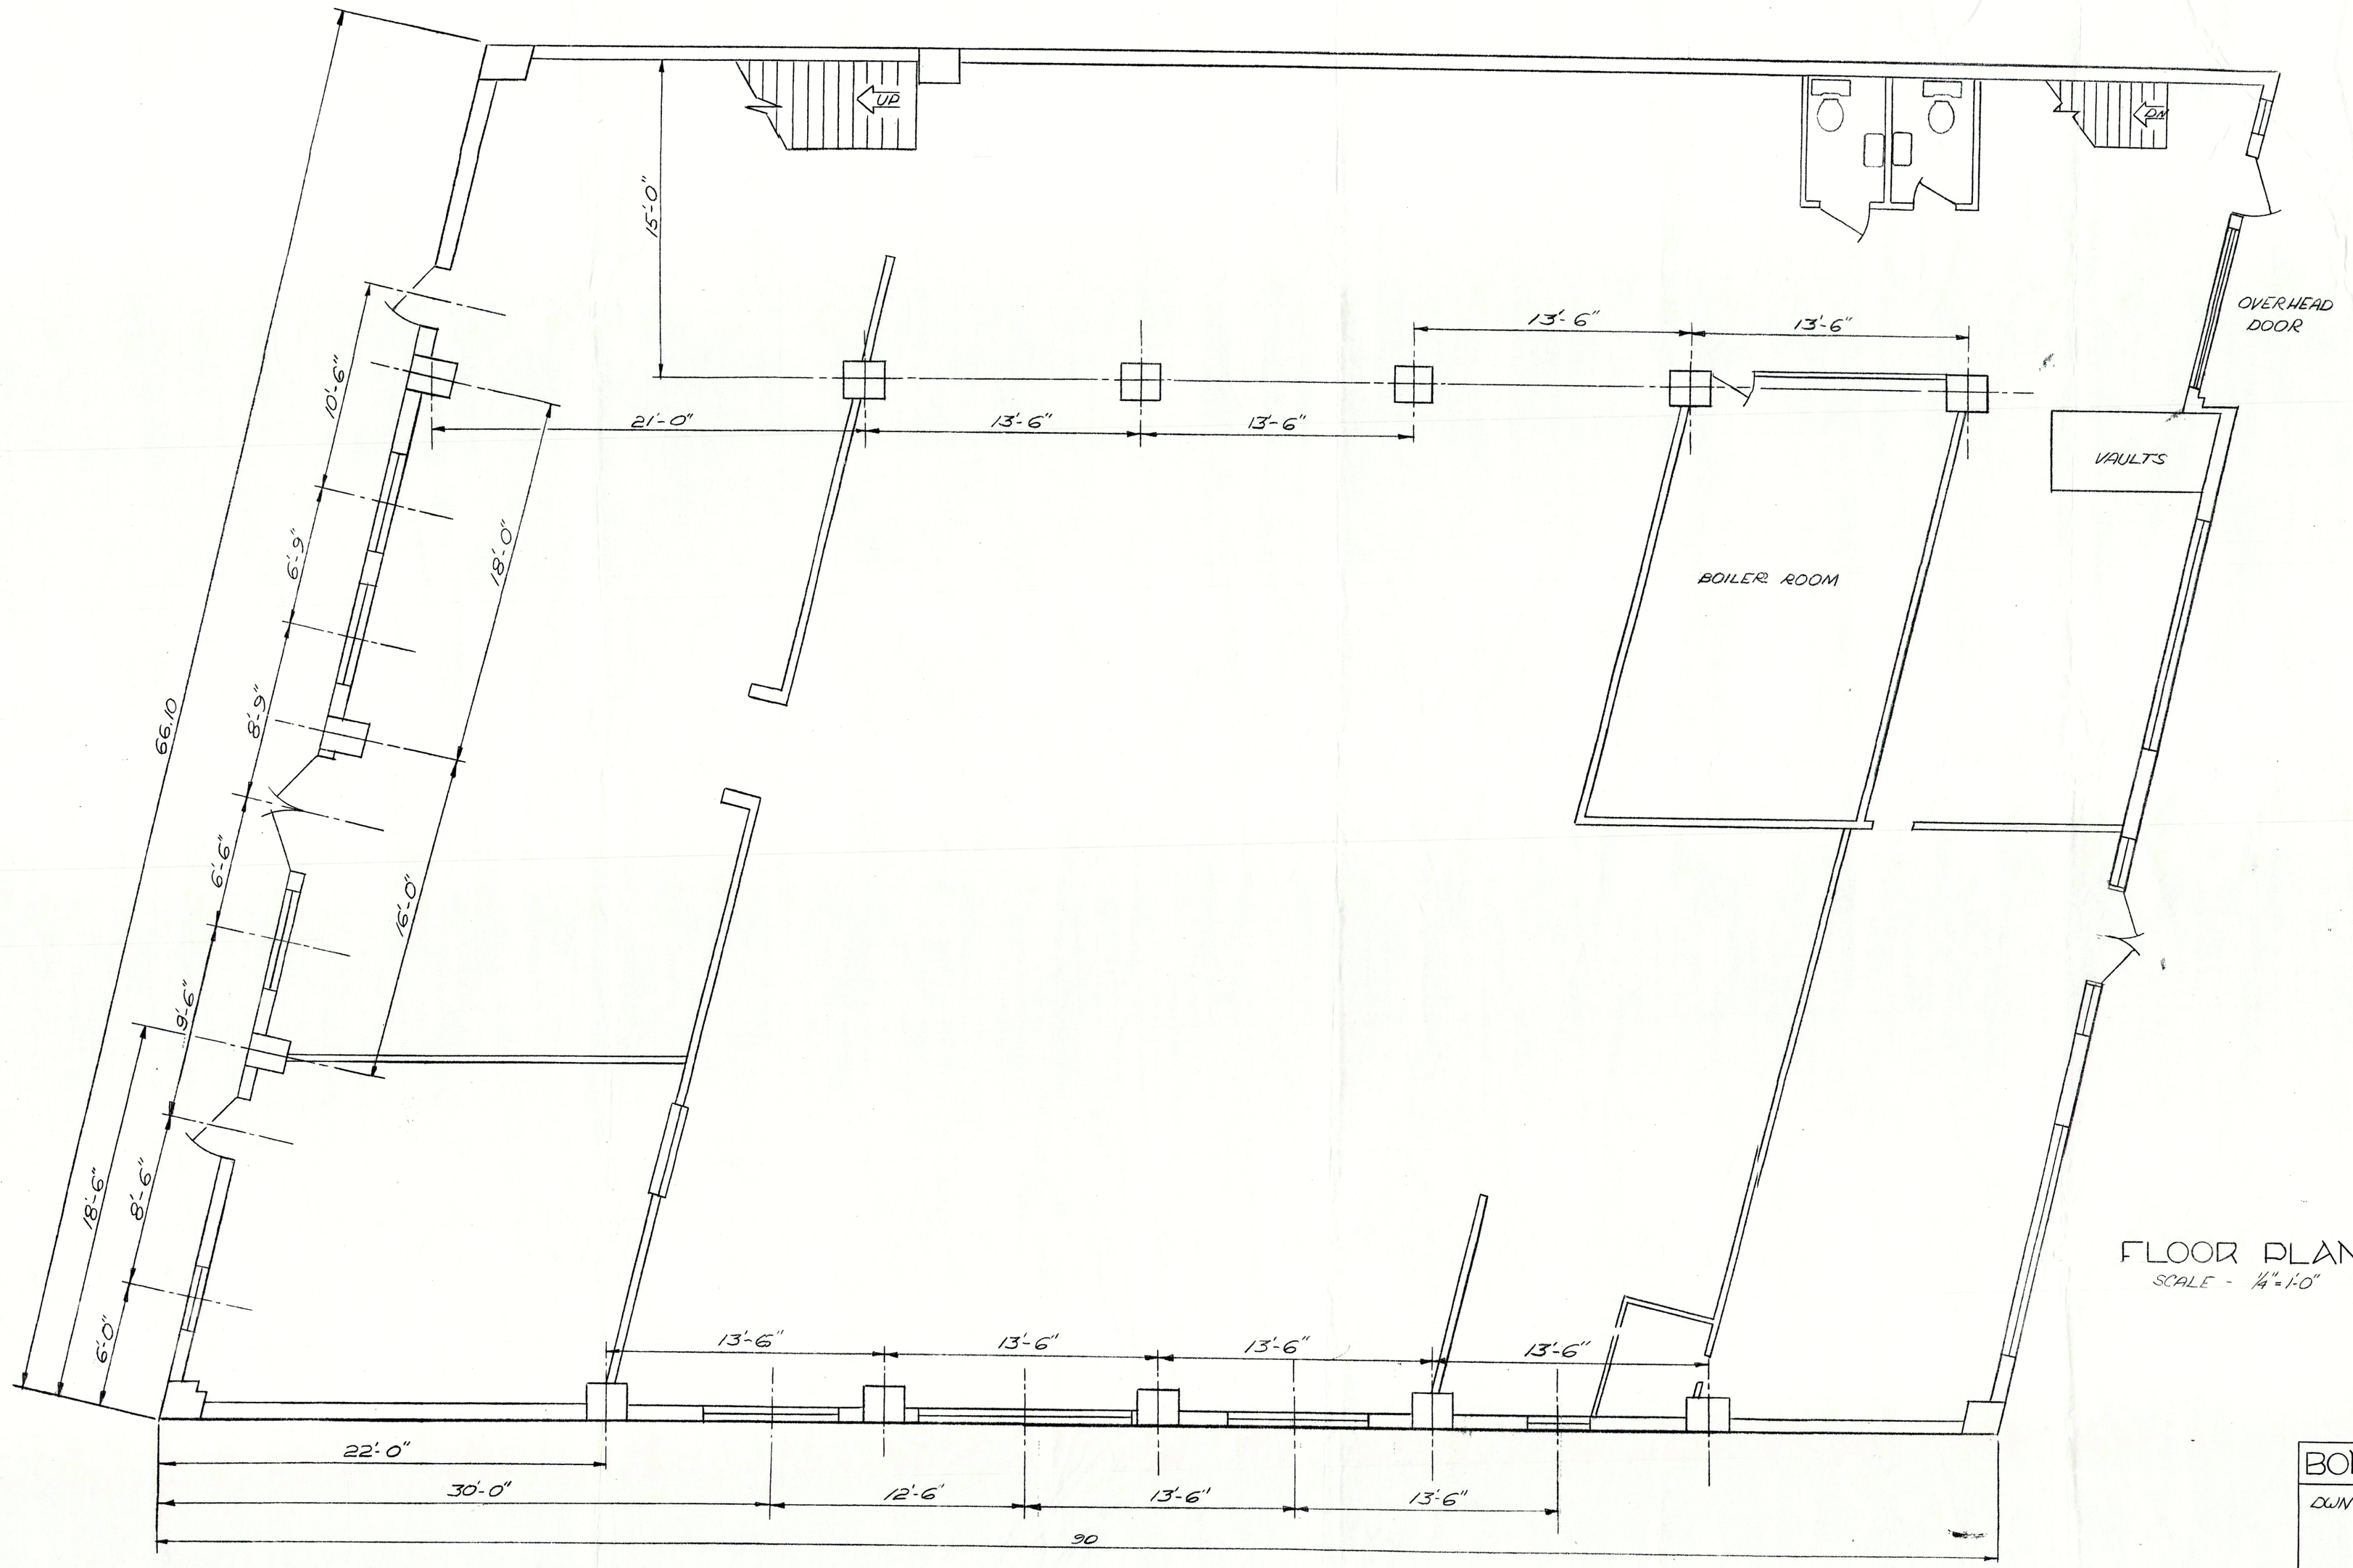

FLOOR PLAN

SCALE - 1/4" = 1'-0"

BON TON/FREIDMAN

DWN BY:

ERIC J. BLOHM
RR #4 146 LAKE DR.
GREENWOOD LAKE, N.Y.
5/11/86 10925