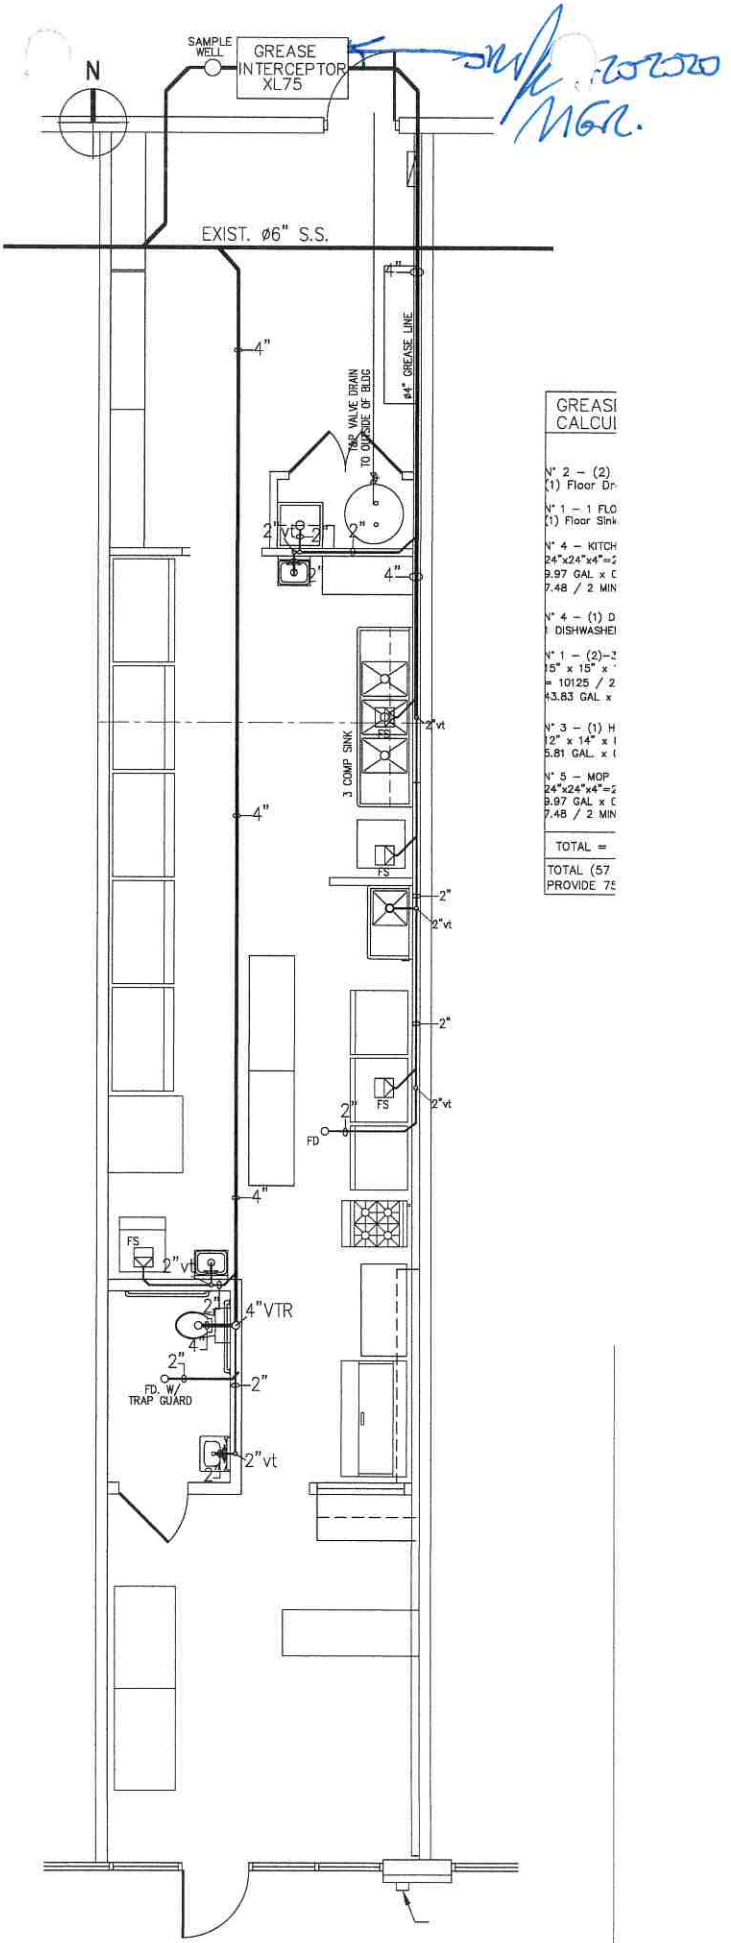

GREASI
CALCUI

N° 2 – (2)
(1) Floor Dr

N° 1 – 1 FLO
(1) Floor Sink

N° 4 – KITCH
24"x24"x4"=2
9.97 GAL x C
7.48 / 2 MIN

N° 4 – (1) D
DISHWASHEI

N° 1 – (2)–2
15" x 15" x
= 10125 / 2
43.83 GAL x

N° 3 – (1) H
12" x 14" x
5.81 GAL. x

N° 5 – MOP
24"x24"x4"=2
9.97 GAL x C
7.48 / 2 MIN

TOTAL =

TOTAL (57
PROVIDE 75

WASTE GREASE PLAN

SCALE: 1/4" = 1'–0"