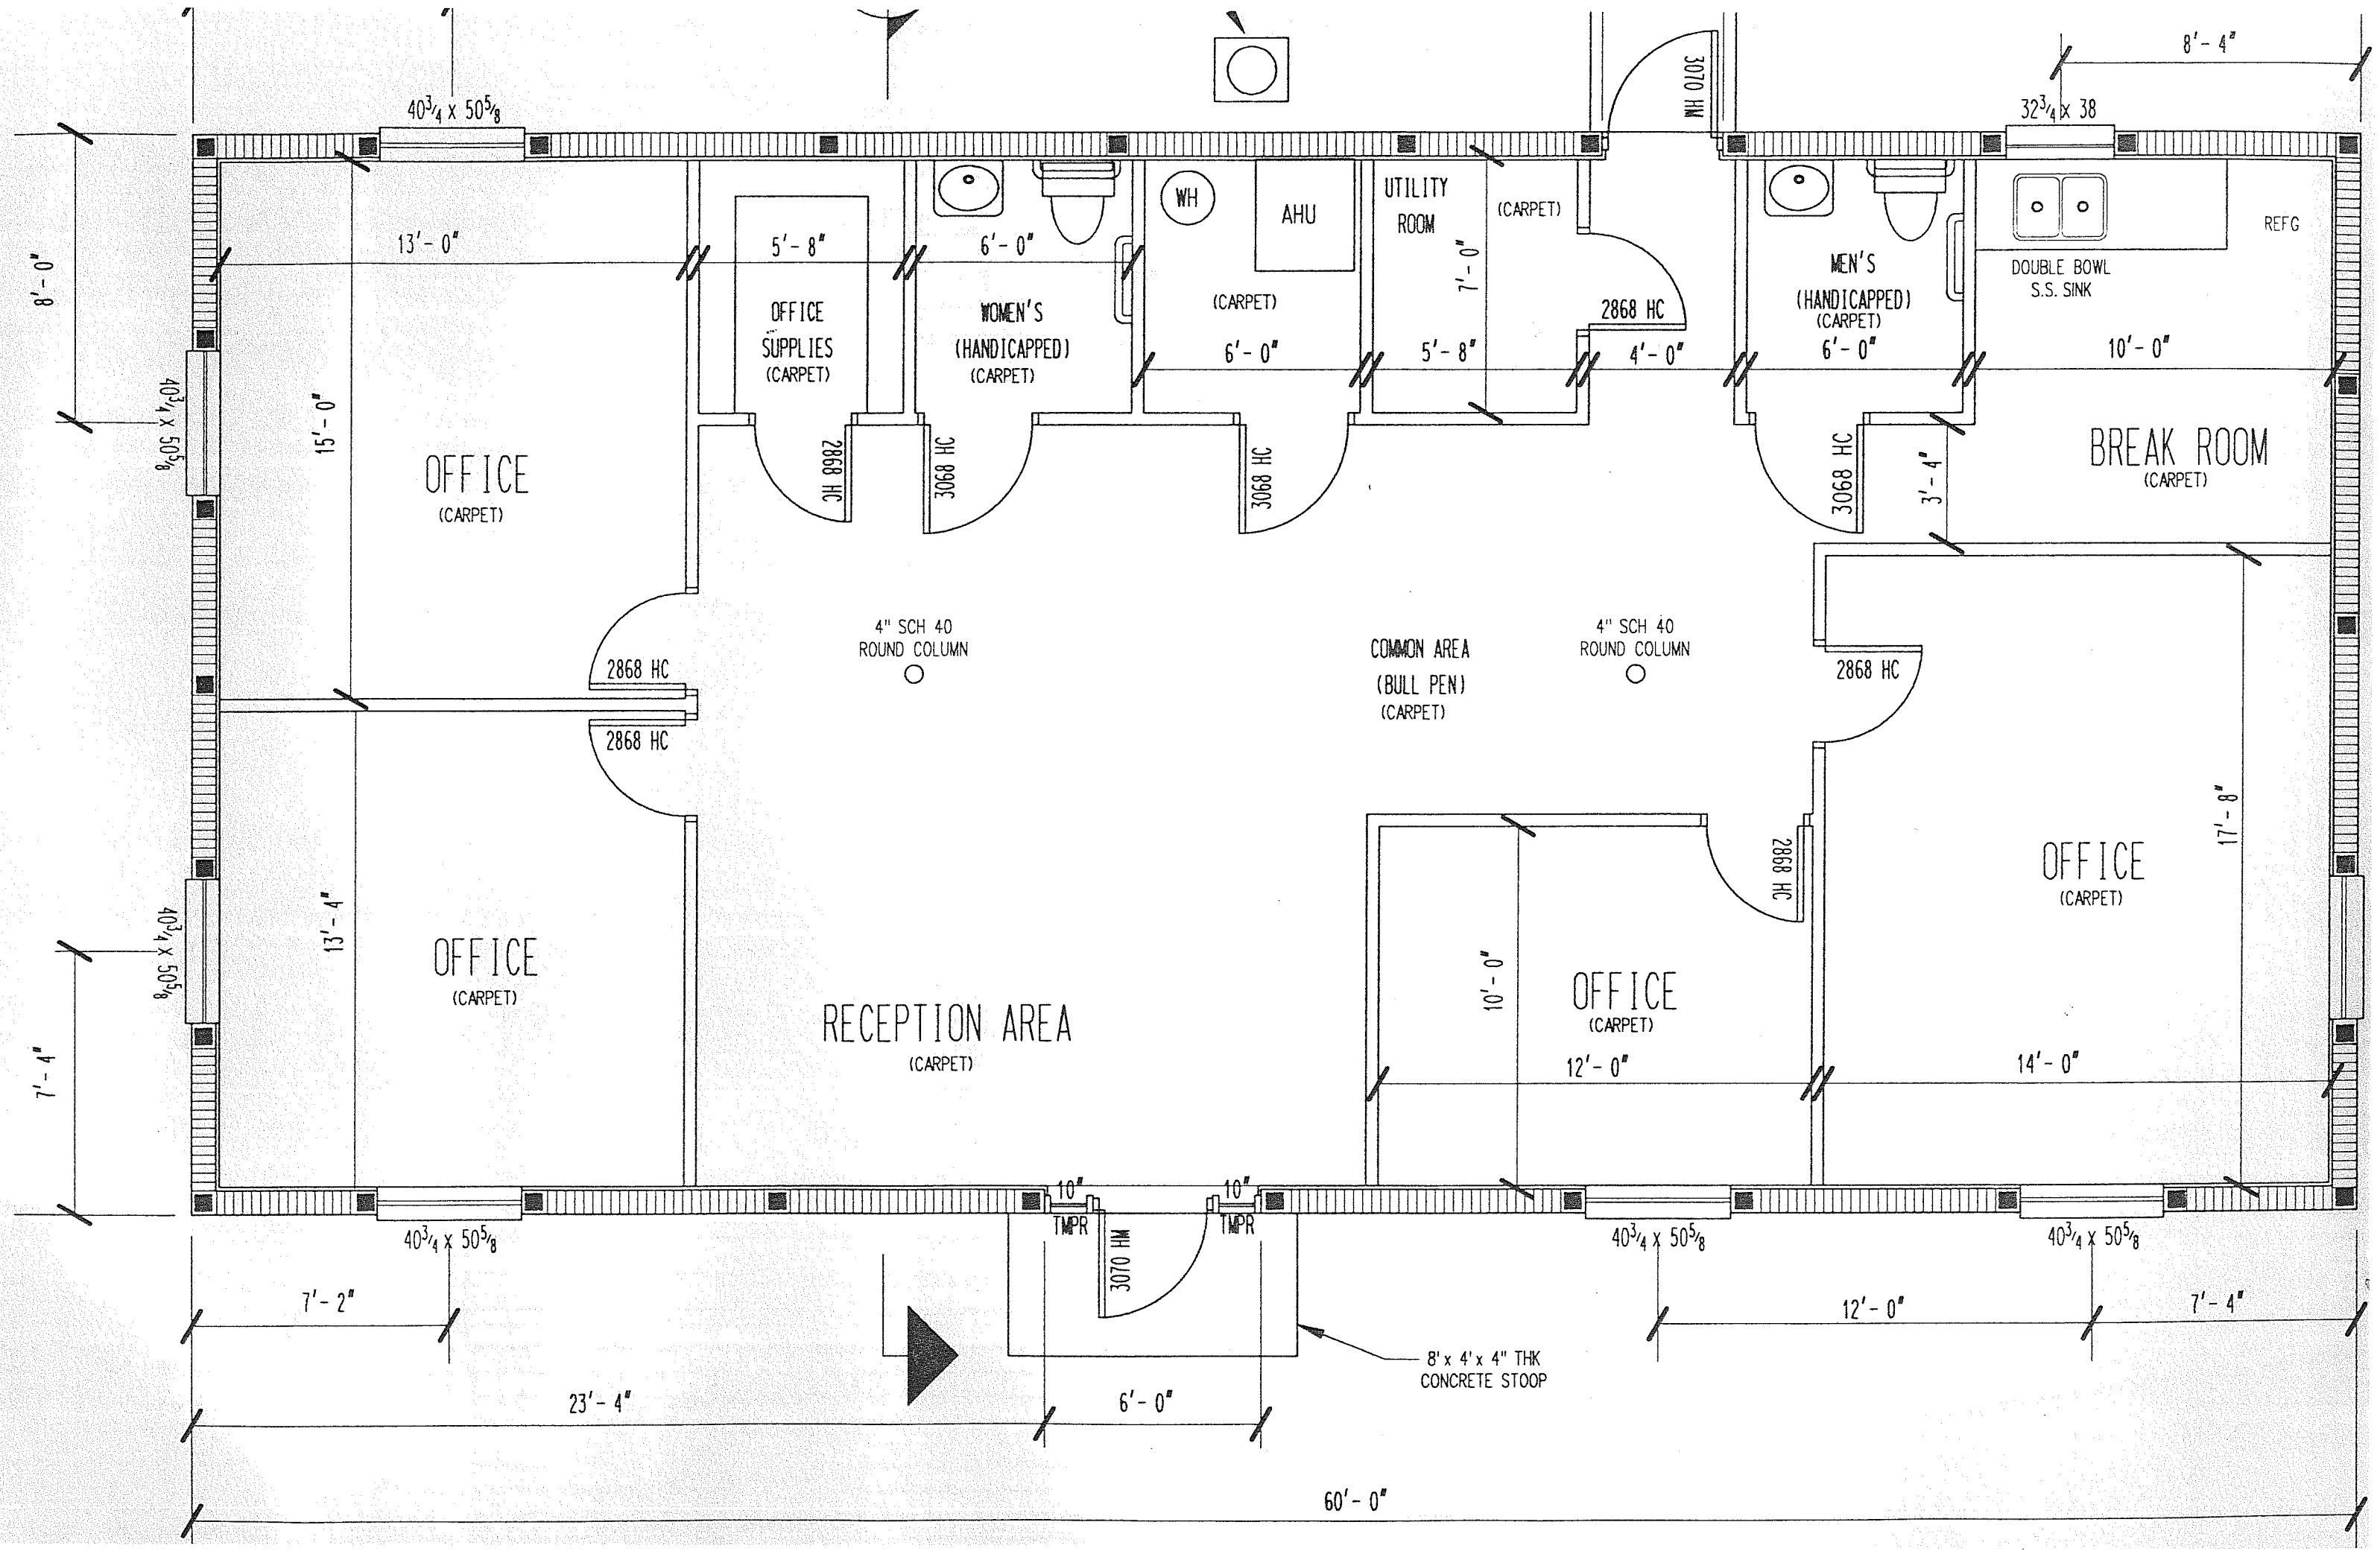
40 3/4 x 50 5/8
32 3/4 x 38
8' - 4"
3070 HM
13' - 0"
5' - 8"
6' - 0"
WH
AHU
UTILITY ROOM
(CARPET)
7' - 0"
2868 HC
4' - 0"
MEN'S (HANDICAPPED) (CARPET)
6' - 0"
DOUBLE BOWL S.S. SINK
REFG
10' - 0"
8' - 0"
OFFICE SUPPLIES (CARPET)
WOMEN'S (HANDICAPPED) (CARPET)
(CARPET)
6' - 0"
15' - 0"
OFFICE (CARPET)
2868 HC
3068 HC
3068 HC
3068 HC
3' - 4"
BREAK ROOM (CARPET)
4" SCH 40 ROUND COLUMN
COMMON AREA (BULL PEN) (CARPET)
4" SCH 40 ROUND COLUMN
2868 HC
2868 HC
2868 HC
2868 HC
17' - 8"
OFFICE (CARPET)
13' - 4"
OFFICE (CARPET)
RECEPTION AREA (CARPET)
10' - 0"
OFFICE (CARPET)
12' - 0"
14' - 0"
7' - 4"
10"
TMPR
10"
TMPR
3070 HM
40 3/4 x 50 5/8
40 3/4 x 50 5/8
40 3/4 x 50 5/8
7' - 2"
12' - 0"
7' - 4"
8' x 4' x 4" THK CONCRETE STOOP
23' - 4"
6' - 0"
60' - 0"