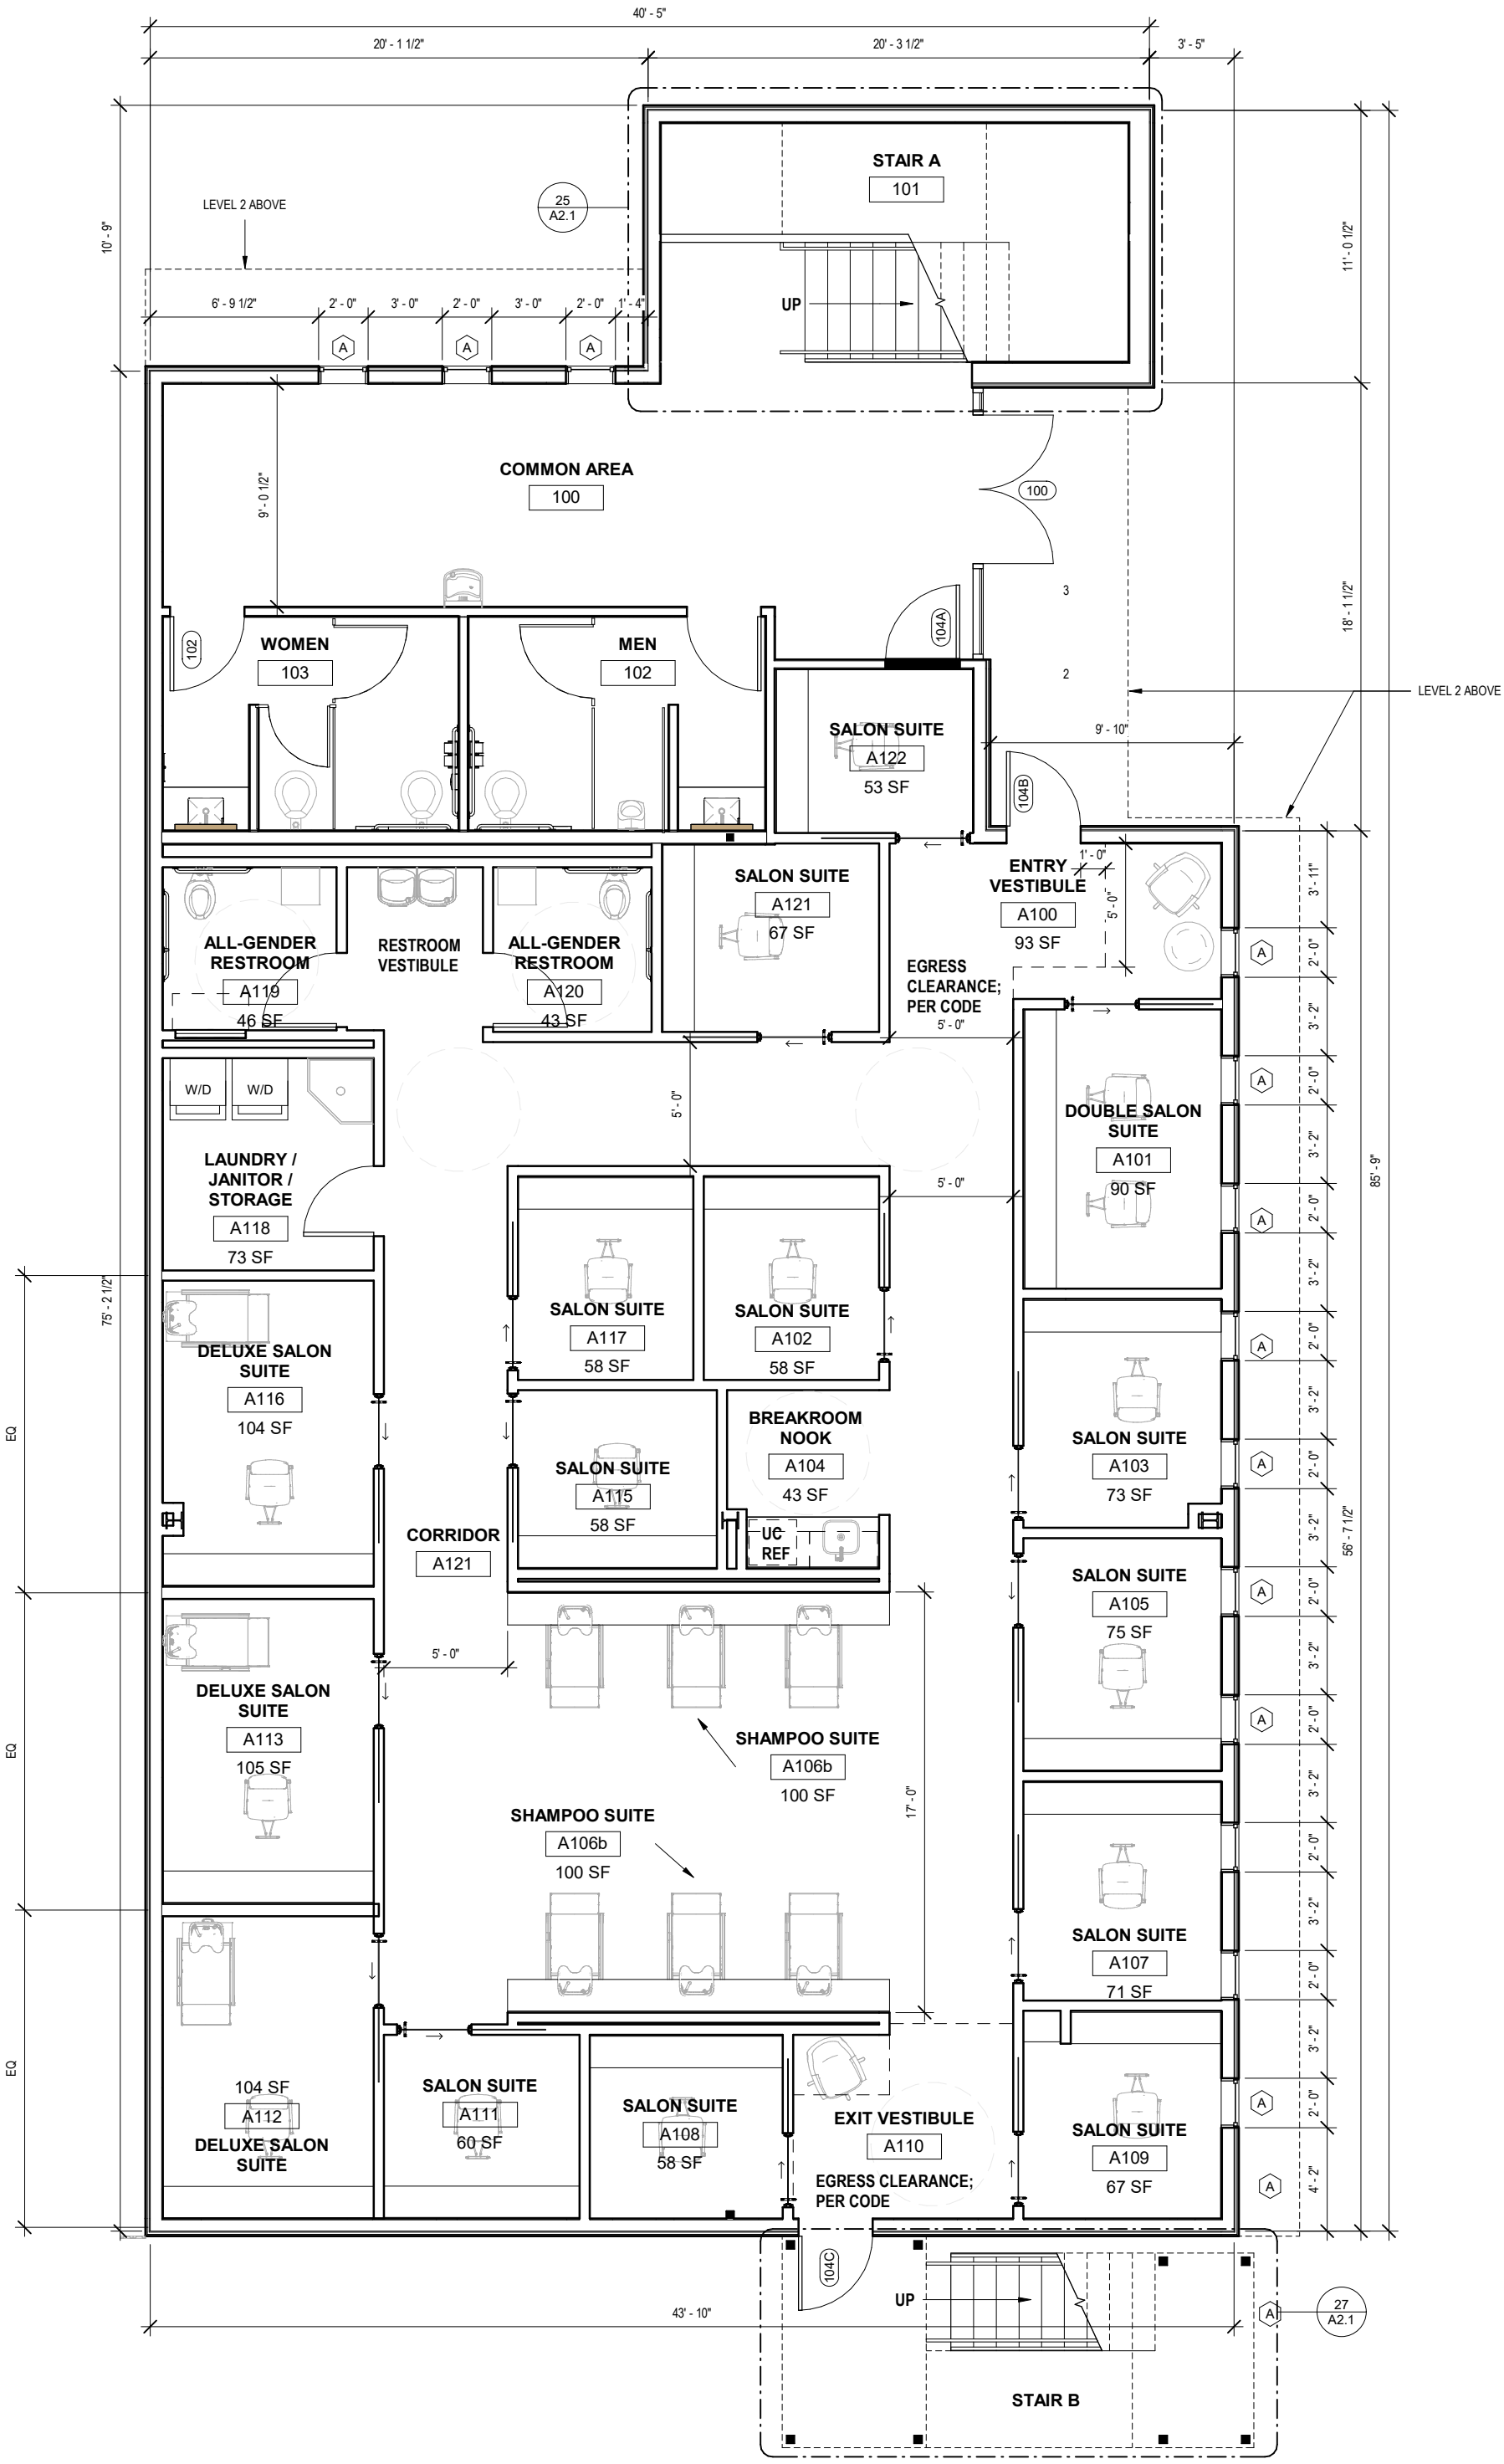
40' - 5"
20' - 1 1/2"
20' - 3 1/2"
3' - 5"
STAIR A
101
LEVEL 2 ABOVE
25
A2.1
10' - 9"
11' - 0 1/2"
6' - 9 1/2"
2' - 0"
3' - 0"
2' - 0"
3' - 0"
2' - 0"
1' - 4"
UP
COMMON AREA
100
9' - 0 1/2"
100
18' - 1 1/2"
WOMEN
103
102
MEN
102
104A
SALON SUITE
A122
53 SF
9' - 10"
LEVEL 2 ABOVE
104B
ENTRY VESTIBULE
A100
93 SF
1' - 0"
5' - 0"
3' - 11"
SALON SUITE
A121
67 SF
ALL-GENDER RESTROOM
A119
46 SF
RESTROOM VESTIBULE
ALL-GENDER RESTROOM
A120
43 SF
EGRESS CLEARANCE; PER CODE
5' - 0"
W/D
W/D
LAUNDRY / JANITOR / STORAGE
A118
73 SF
5' - 0"
DOUBLE SALON SUITE
A101
90 SF
85' - 9"
75' - 2 1/2"
DELUXE SALON SUITE
A116
104 SF
SALON SUITE
A117
58 SF
SALON SUITE
A102
58 SF
SALON SUITE
A103
73 SF
EQ
SALON SUITE
A115
58 SF
BREAKROOM NOOK
A104
43 SF
UC REF
CORRIDOR
A121
56' - 7 1/2"
SALON SUITE
A105
75 SF
5' - 0"
DELUXE SALON SUITE
A113
105 SF
SHAMPOO SUITE
A106b
100 SF
17' - 0"
SHAMPOO SUITE
A106b
100 SF
SALON SUITE
A107
71 SF
104 SF
A112
DELUXE SALON SUITE
SALON SUITE
A111
60 SF
SALON SUITE
A108
58 SF
EXIT VESTIBULE
A110
EGRESS CLEARANCE; PER CODE
SALON SUITE
A109
67 SF
4' - 2"
104C
UP
43' - 10"
27
A2.1
STAIR B