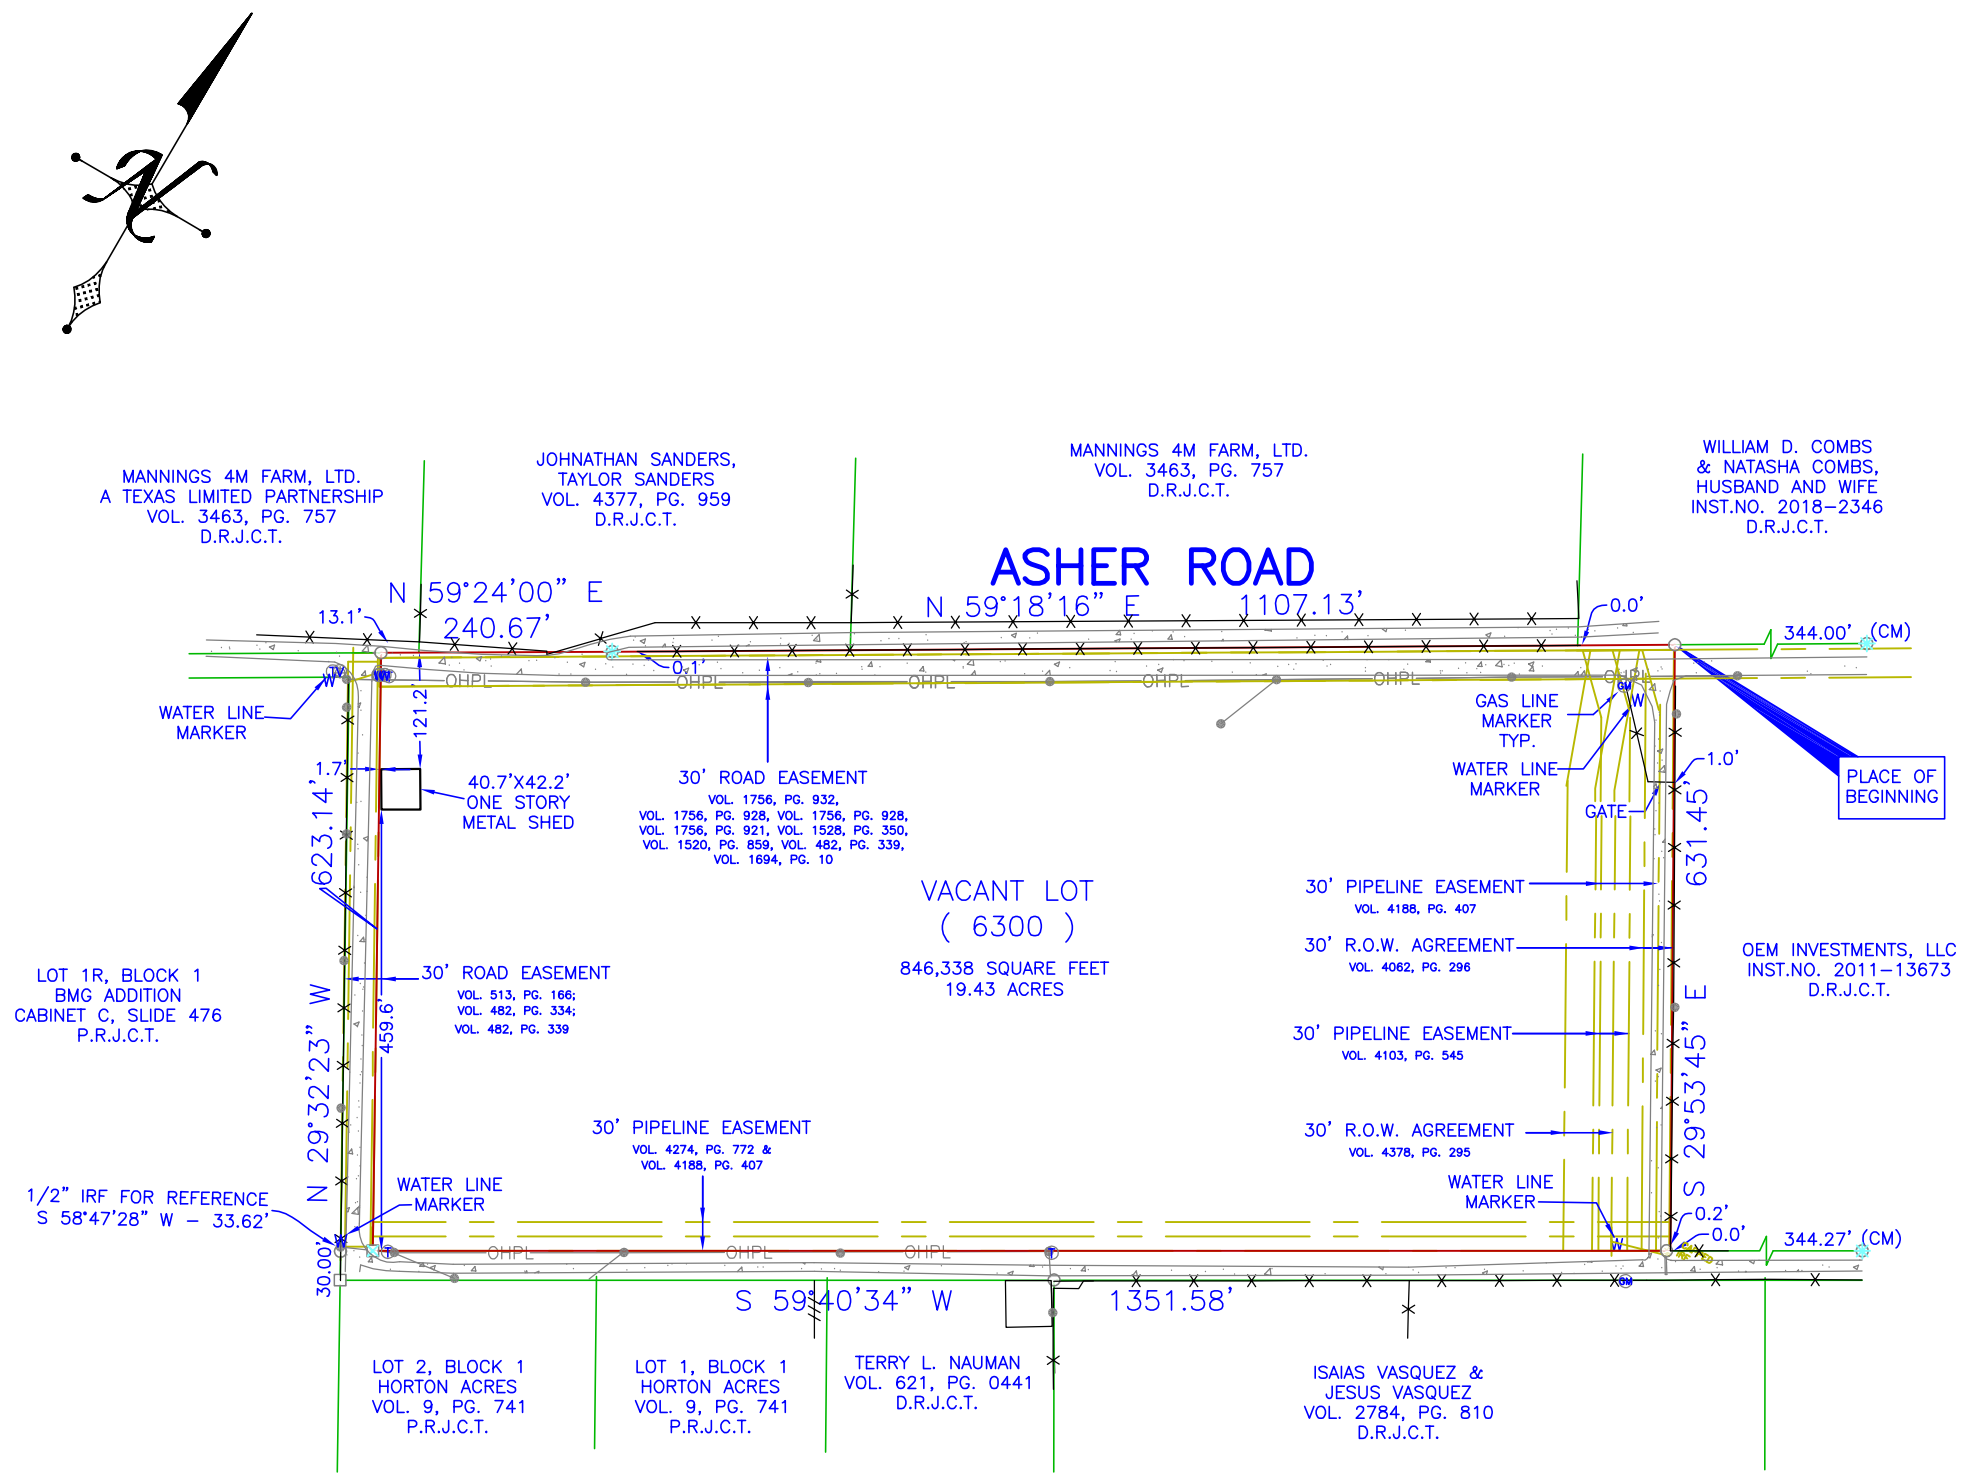
MANNINGS 4M FARM, LTD.
A TEXAS LIMITED PARTNERSHIP
VOL. 3463, PG. 757
D.R.J.C.T.
JOHNATHAN SANDERS,
TAYLOR SANDERS
VOL. 4377, PG. 959
D.R.J.C.T.
MANNINGS 4M FARM, LTD.
VOL. 3463, PG. 757
D.R.J.C.T.
WILLIAM D. COMBS
& NATASHA COMBS,
HUSBAND AND WIFE
INST.NO. 2018-2346
D.R.J.C.T.
ASHER ROAD
N 59°24'00" E
240.67'
N 59°18'16" E 1107.13'
13.1'
0.1'
0.0'
344.00' (CM)
OHPL
WATER LINE
MARKER
121.2'
1.7'
40.7'X42.2'
ONE STORY
METAL SHED
30' ROAD EASEMENT
VOL. 1756, PG. 932,
VOL. 1756, PG. 928, VOL. 1756, PG. 928,
VOL. 1756, PG. 921, VOL. 1528, PG. 350,
VOL. 1520, PG. 859, VOL. 482, PG. 339,
VOL. 1694, PG. 10
GAS LINE
MARKER
TYP.
WATER LINE
MARKER
GATE
1.0'
PLACE OF
BEGINNING
631.45'
623.14'
VACANT LOT
(6300)
846,338 SQUARE FEET
19.43 ACRES
30' PIPELINE EASEMENT
VOL. 4188, PG. 407
30' R.O.W. AGREEMENT
VOL. 4062, PG. 296
30' PIPELINE EASEMENT
VOL. 4103, PG. 545
30' R.O.W. AGREEMENT
VOL. 4378, PG. 295
OEM INVESTMENTS, LLC
INST.NO. 2011-13673
D.R.J.C.T.
LOT 1R, BLOCK 1
BMG ADDITION
CABINET C, SLIDE 476
P.R.J.C.T.
30' ROAD EASEMENT
VOL. 513, PG. 166;
VOL. 482, PG. 334;
VOL. 482, PG. 339
459.6'
N 29°32'23" W
S 29°53'45" E
30' PIPELINE EASEMENT
VOL. 4274, PG. 772 &
VOL. 4188, PG. 407
1/2" IRF FOR REFERENCE
S 58°47'28" W - 33.62'
WATER LINE
MARKER
WATER LINE
MARKER
0.2'
0.0'
344.27' (CM)
30.00'
S 59°40'34" W
1351.58'
LOT 2, BLOCK 1
HORTON ACRES
VOL. 9, PG. 741
P.R.J.C.T.
LOT 1, BLOCK 1
HORTON ACRES
VOL. 9, PG. 741
P.R.J.C.T.
TERRY L. NAUMAN
VOL. 621, PG. 0441
D.R.J.C.T.
ISAIAS VASQUEZ &
JESUS VASQUEZ
VOL. 2784, PG. 810
D.R.J.C.T.

ACCEPTED BY: