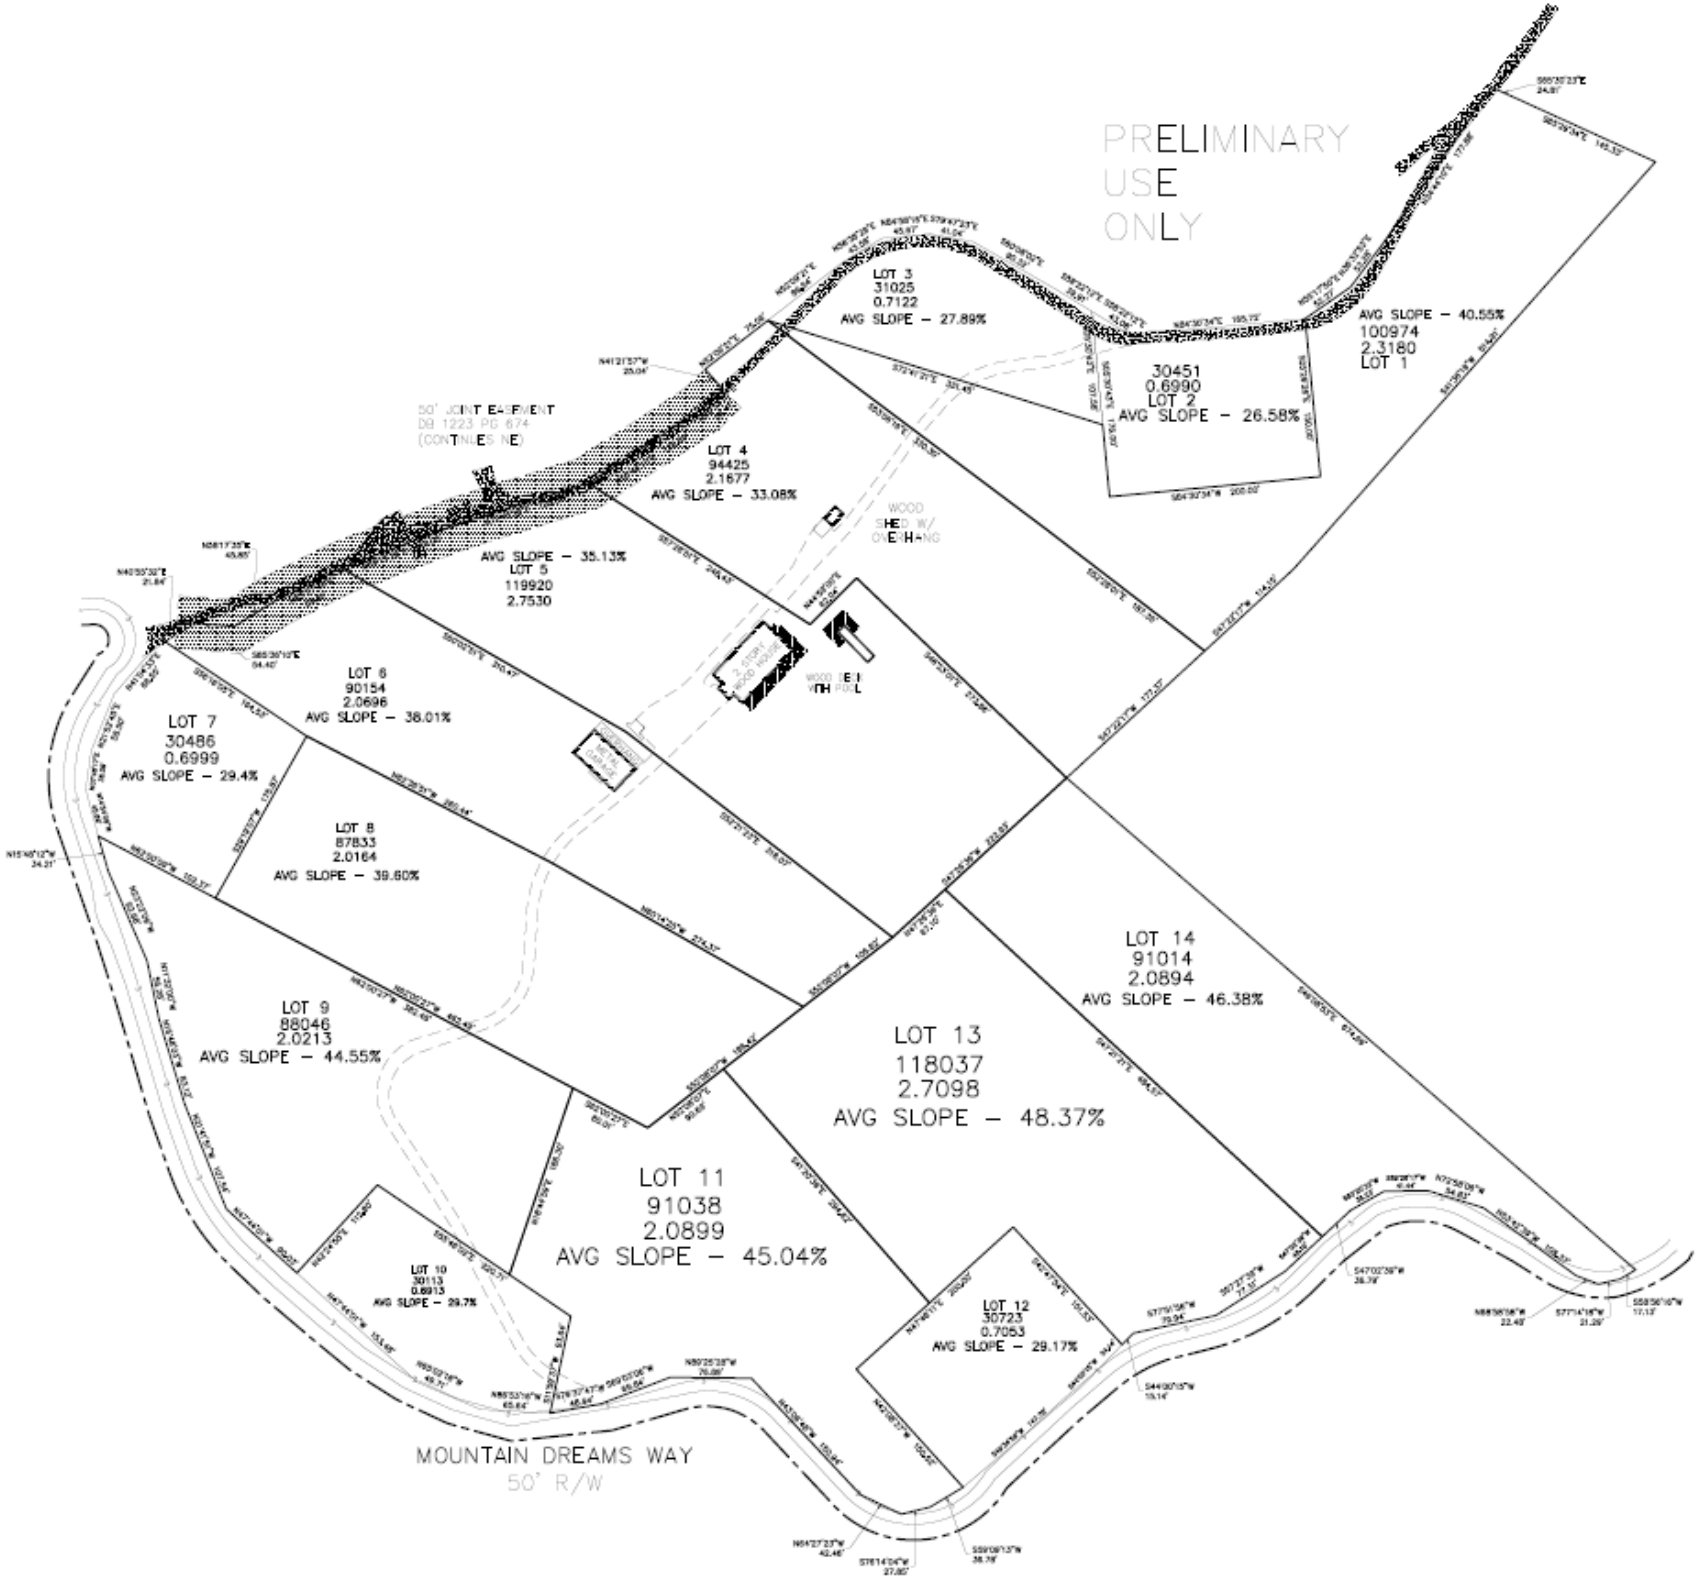
PRELIMINARY
USE
ONLY
LOT 3
31025
0.7122
AVG SLOPE – 27.89%
AVG SLOPE – 40.55%
100974
2.3180
LOT 1
30451
0.6990
LOT 2
AVG SLOPE – 26.58%
50' JOINT EASEMENT
DB 1223 PG 674
(CONTINUES NE)
LOT 4
94425
2.1677
AVG SLOPE – 33.08%
WOOD
SHED W/
OVERHANG
AVG SLOPE – 35.13%
LOT 5
119920
2.7530
LOT 6
90154
2.0696
AVG SLOPE – 38.01%
LOT 7
30486
0.6999
AVG SLOPE – 29.4%
LOT 8
87833
2.0164
AVG SLOPE – 39.60%
LOT 9
88046
2.0213
AVG SLOPE – 44.55%
LOT 14
91014
2.0894
AVG SLOPE – 46.38%
LOT 13
118037
2.7098
AVG SLOPE – 48.37%
LOT 11
91038
2.0899
AVG SLOPE – 45.04%
LOT 10
30113
0.6913
AVG SLOPE – 29.7%
LOT 12
30723
0.7053
AVG SLOPE – 29.17%
MOUNTAIN DREAMS WAY
50' R/W