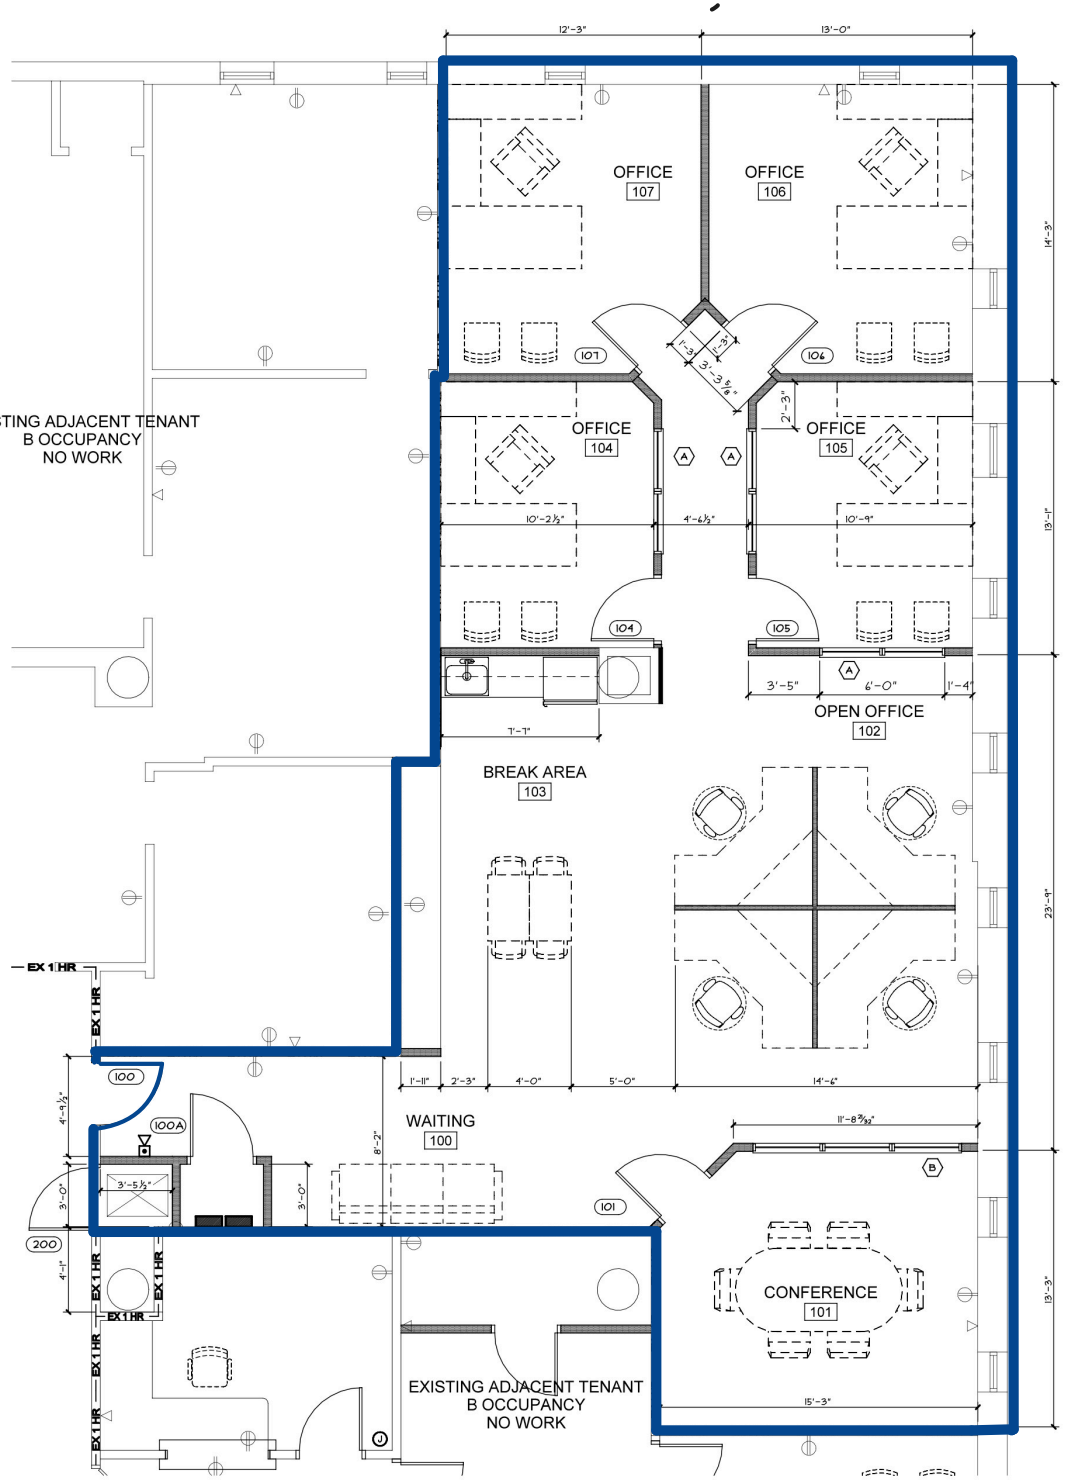
12'-3"
13'-0"
OFFICE
107
OFFICE
106
14'-3"
107
106
1'-3"
1'-3"
3'-3 5/8"
2'-3"
EXISTING ADJACENT TENANT
B OCCUPANCY
NO WORK
OFFICE
104
OFFICE
105
A
A
10'-2½"
4'-6½"
10'-9"
13'-1"
104
105
A
3'-5"
6'-0"
1'-4"
OPEN OFFICE
102
7'-7"
BREAK AREA
103
29'-4"
EX 1 HR
EX 1 HR
100
1'-11"
2'-3"
4'-0"
5'-0"
14'-6"
4'-4½"
100A
WAITING
100
11'-8 3/32"
B
8'-2"
3'-5½"
3'-0"
3'-0"
101
200
4'-1"
EX 1 HR
EX 1 HR
EX 1 HR
EX 1 HR
EX 1 HR
CONFERENCE
101
13'-3"
EXISTING ADJACENT TENANT
B OCCUPANCY
NO WORK
15'-3"
J