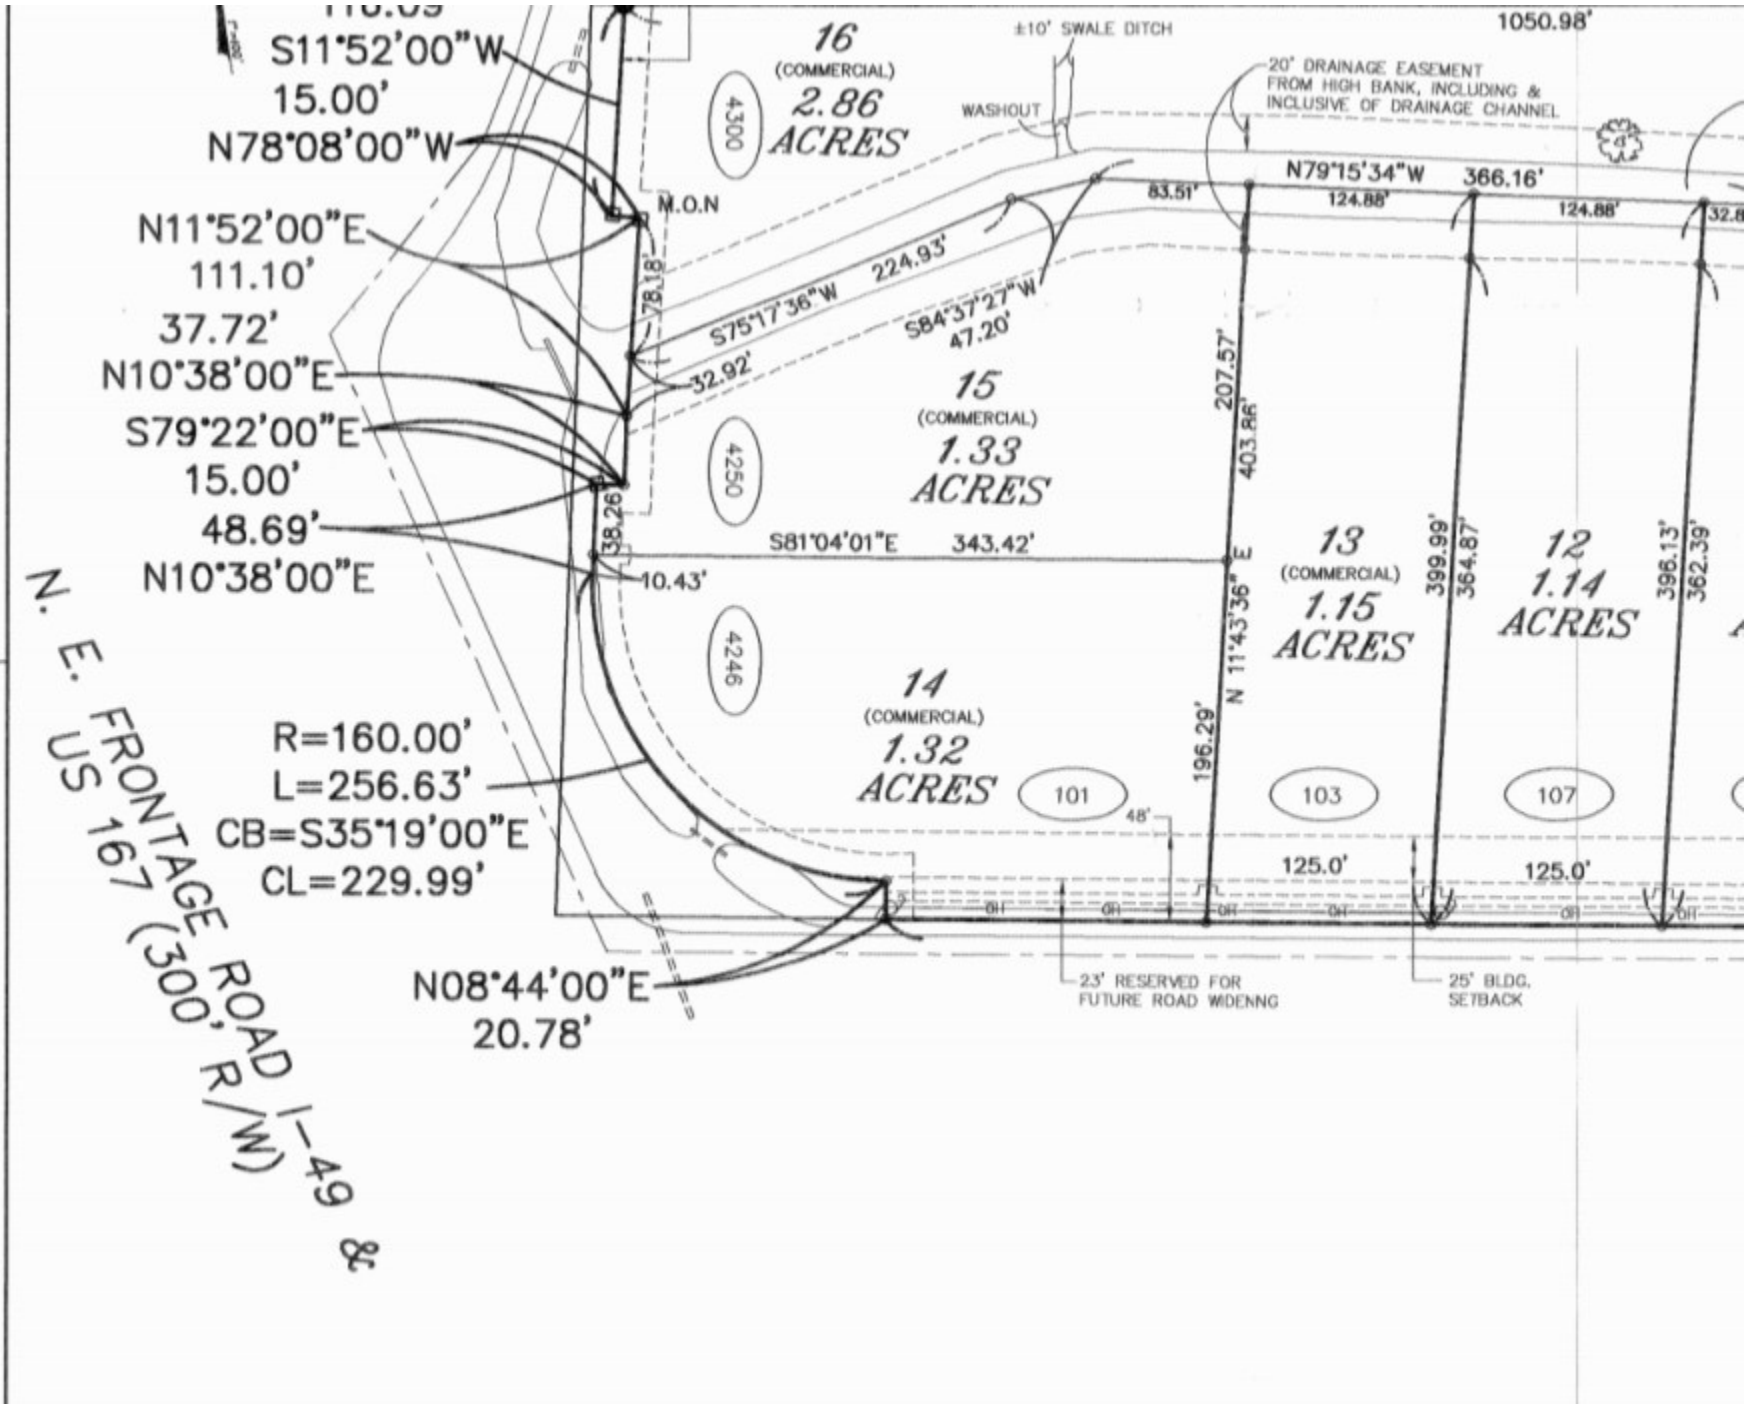
S11°52'00"W
15.00'
N78°08'00"W
N11°52'00"E
111.10'
37.72'
N10°38'00"E
S79°22'00"E
15.00'
48.69'
N10°38'00"E
R=160.00'
L=256.63'
CB=S35°19'00"E
CL=229.99'
N08°44'00"E
20.78'
N. E. FRONTAGE ROAD
US 167 (300' R/W)
I-49
16
(COMMERCIAL)
2.86
ACRES
4300
±10' SWALE DITCH
WASHOUT
1050.98'
20' DRAINAGE EASEMENT
FROM HIGH BANK, INCLUDING &
INCLUSIVE OF DRAINAGE CHANNEL
N.O.N
N79°15'34"W
366.16'
83.51'
124.88'
124.88'
78.18'
S75°17'36"W
224.93'
S84°37'27"W
47.20'
32.92'
15
(COMMERCIAL)
1.33
ACRES
4250
207.57'
403.86'
38.26'
S81°04'01"E
343.42'
10.43'
N 11°43'36" E
13
(COMMERCIAL)
1.15
ACRES
399.99'
364.87'
12
1.14
ACRES
396.13'
362.39'
4246
14
(COMMERCIAL)
1.32
ACRES
196.29'
101
103
107
48'
125.0'
125.0'
23' RESERVED FOR
FUTURE ROAD WIDENNG
25' BLDG.
SETBACK

8