


PLANOS.

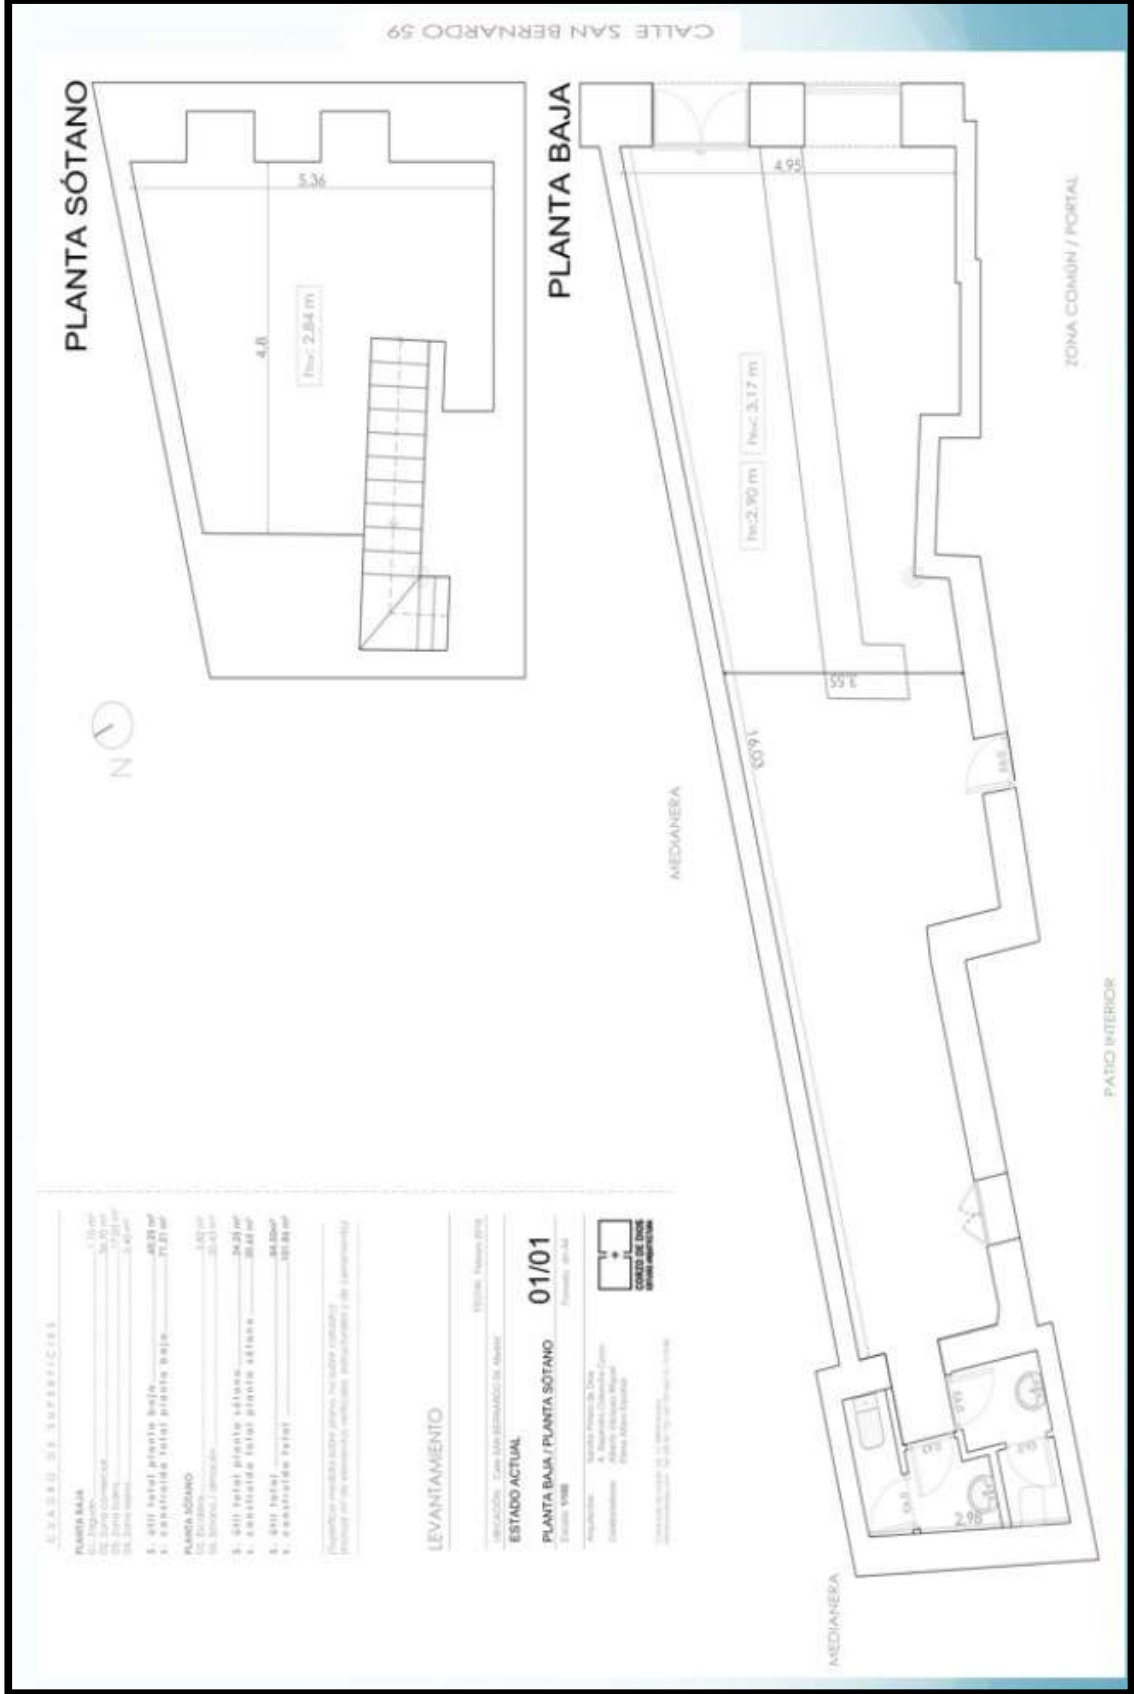

CUADRO DE SUPERFICIES



LEVANTAMIENTO


ESTADO ACTUAL: **01/01**

PLANTA BAJA / PLANTA SÓTANO






Logo: