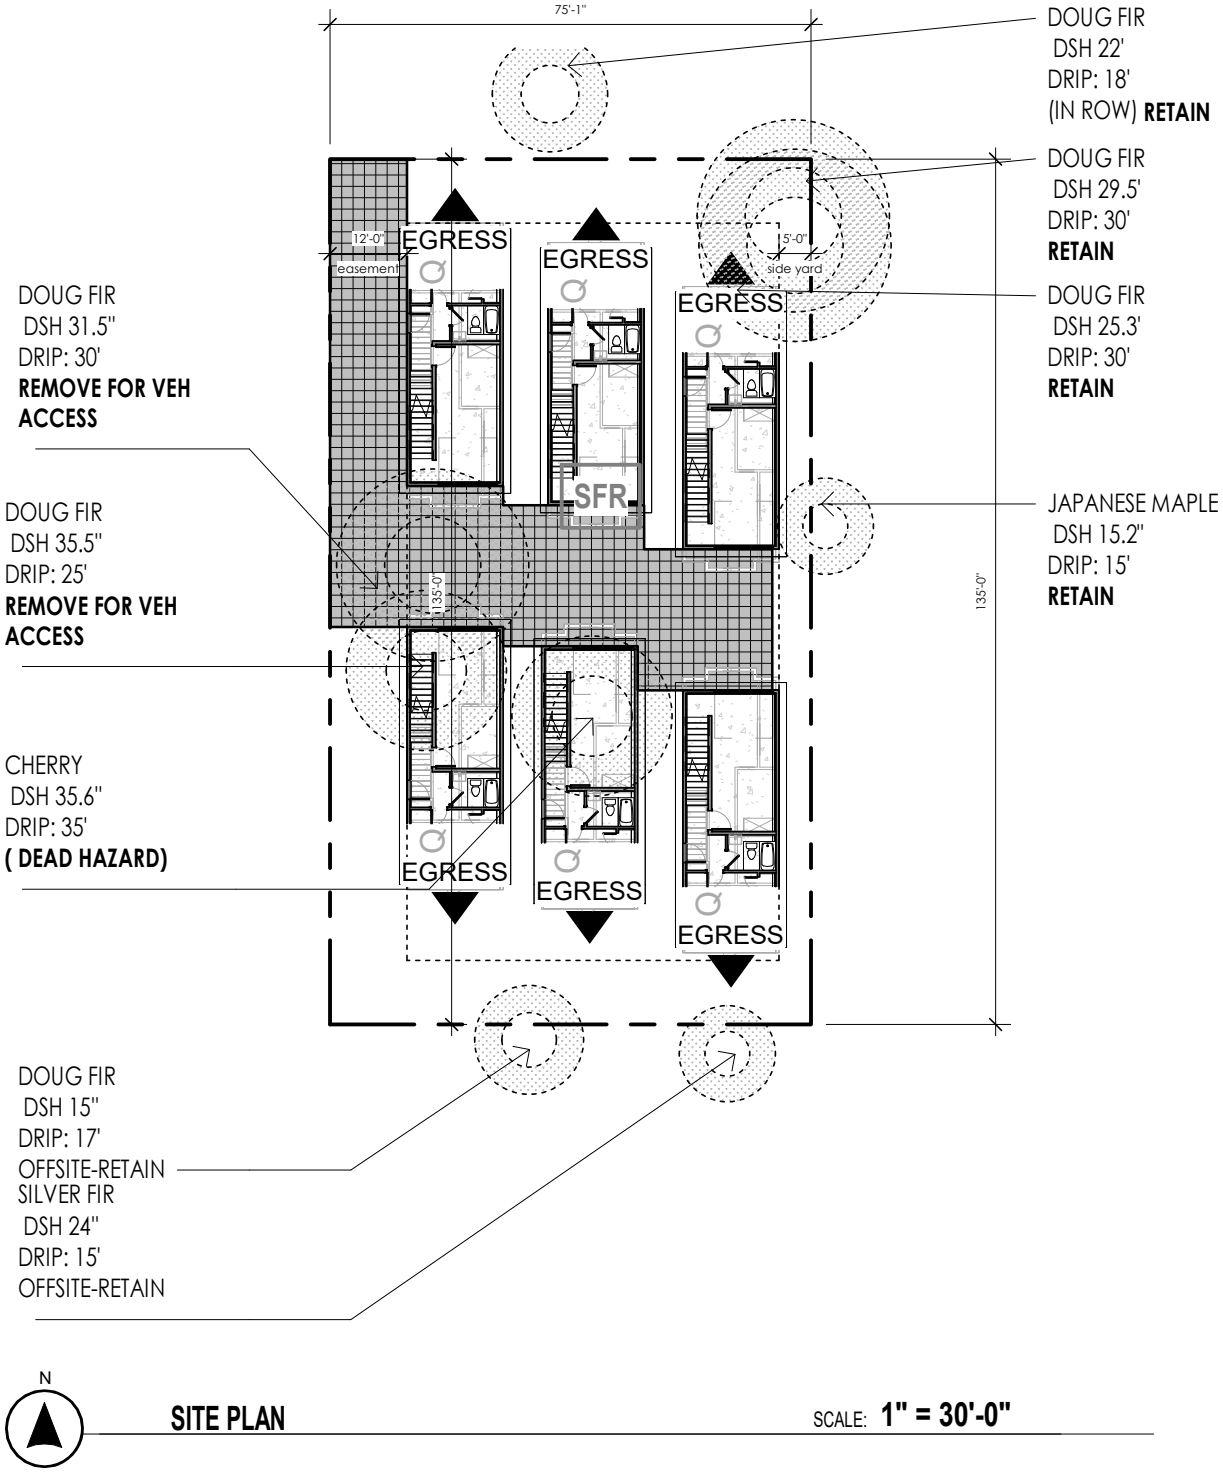

SITE PLAN

SCALE: **1" = 30'-0"**

317 N 138th