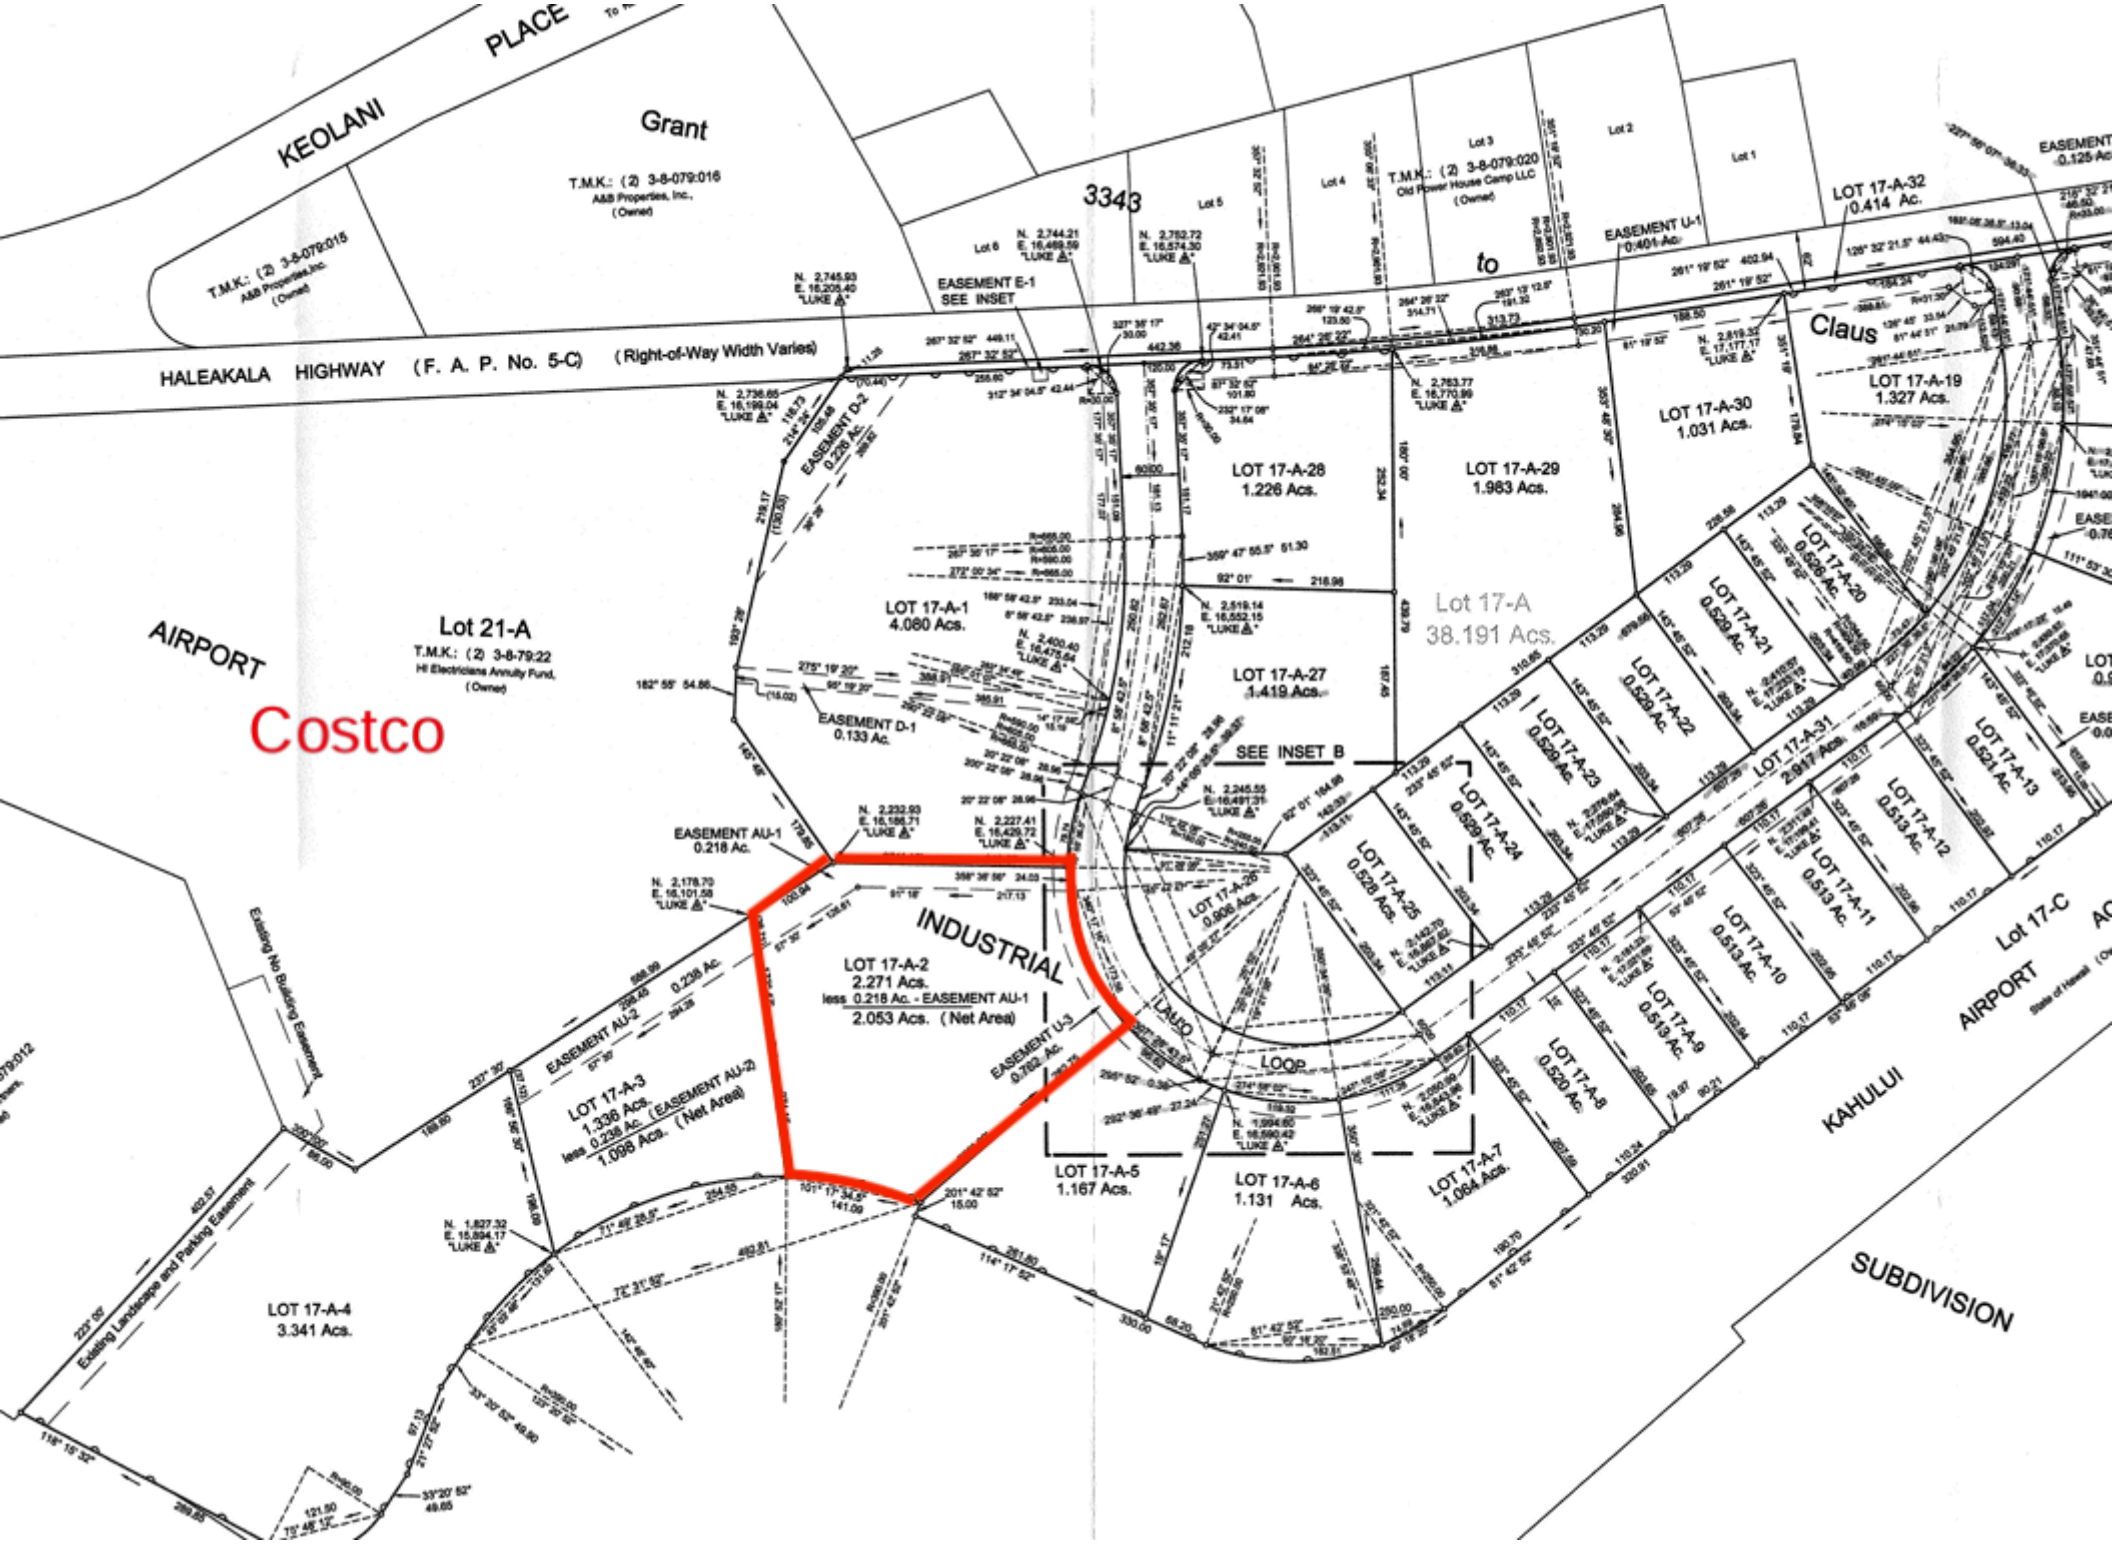
KEOLANI PLACE
Grant
T.M.K.: (2) 3-8-079:016
A&B Properties, Inc.
(Owner)
T.M.K.: (2) 3-8-079:015
A&B Properties,Inc.
(Owner)
3343
to
Claus
T.M.K.: (2) 3-8-079:020
Old Power House Camp LLC
(Owner)
HALEAKALA HIGHWAY (F. A. P. No. 5-C) (Right-of-Way Width Varies)
EASEMENT E-1
SEE INSET
EASEMENT U-1
0.401 Ac.
LOT 17-A-32
0.414 Ac.
LOT 17-A-19
1.327 Acs.
LOT 17-A-30
1.031 Acs.
LOT 17-A-28
1.226 Acs.
LOT 17-A-29
1.983 Acs.
LOT 17-A-1
4.060 Acs.
Lot 17-A
38.191 Acs.
LOT 17-A-27
1.419 Acs.
EASEMENT D-2
0.228 Ac.
EASEMENT D-1
0.133 Ac.
SEE INSET B
AIRPORT
Lot 21-A
T.M.K.: (2) 3-8-79:22
HI Electricians Annuity Fund,
(Owner)
Costco
EASEMENT AU-1
0.218 Ac.
LOT 17-A-2
2.271 Acs.
less 0.218 Ac. - EASEMENT AU-1
2.053 Acs. (Net Area)
INDUSTRIAL
LOOP
EASEMENT U-3
0.765 Ac.
EASEMENT AU-2
0.228 Ac.
LOT 17-A-3
1.336 Acs.
less 0.238 Ac. (EASEMENT AU-2)
1.098 Acs. (Net Area)
LOT 17-A-5
1.167 Acs.
LOT 17-A-6
1.131 Acs.
LOT 17-A-7
1.064 Acs.
LOT 17-A-4
3.341 Acs.
Existing No Building Easement
Existing Landscape and Parking Easement
LOT 17-A-20
0.529 Ac.
LOT 17-A-21
0.529 Ac.
LOT 17-A-22
0.529 Ac.
LOT 17-A-23
0.529 Ac.
LOT 17-A-24
0.529 Ac.
LOT 17-A-25
0.528 Ac.
LOT 17-A-31
2.917 Acs.
LOT 17-A-13
0.521 Ac.
LOT 17-A-12
0.513 Ac.
LOT 17-A-11
0.513 Ac.
LOT 17-A-10
0.513 Ac.
LOT 17-A-9
0.513 Ac.
LOT 17-A-8
0.520 Ac.
Lot 17-C
AIRPORT
KAHULUI
SUBDIVISION